



**ÚZEMNÝ PLÁN r. 2008**  
vrátane ZaD č. 1/2017 a ZaD č. 2/2020

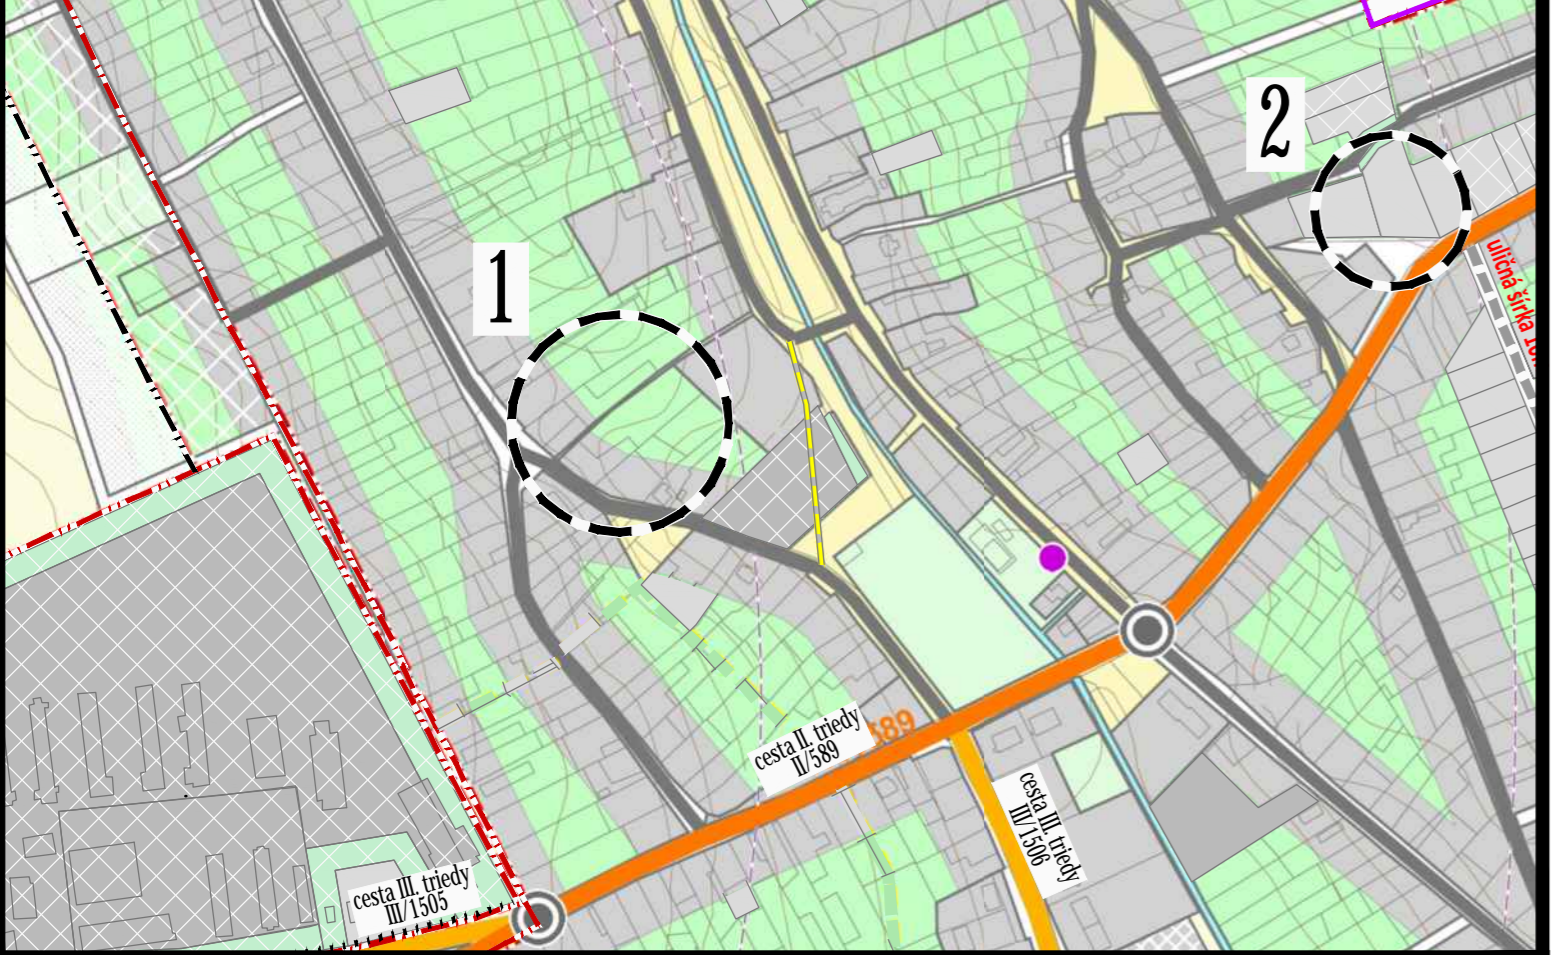

**ZMENY A DOPLNKY č. 3/2022**

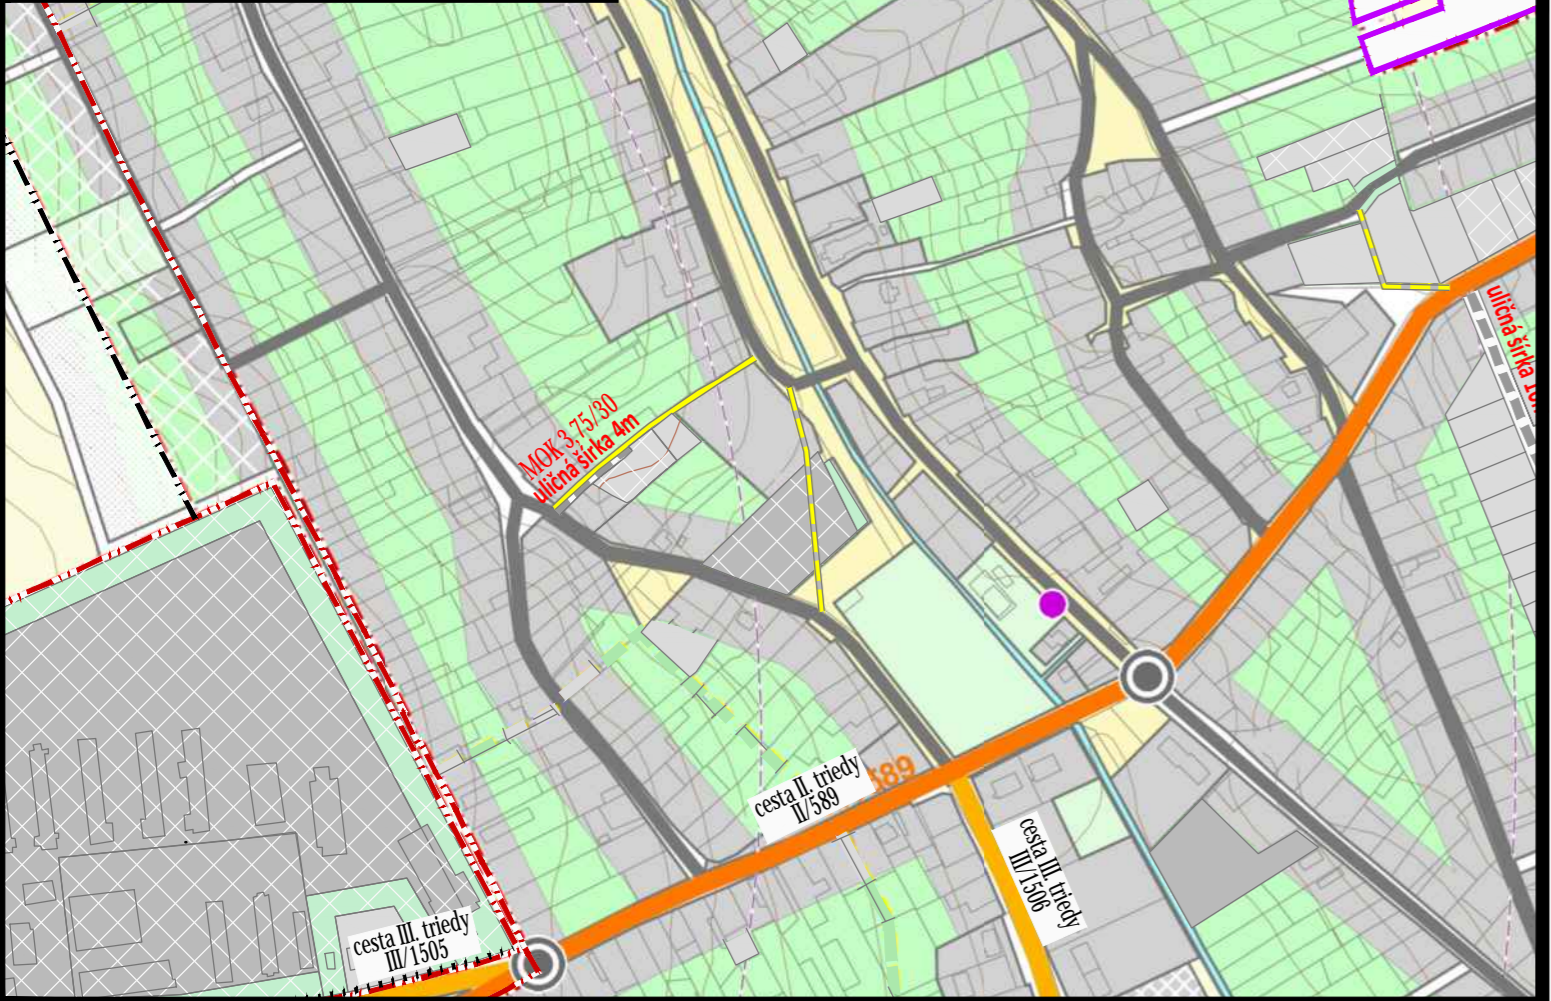

**LEGENDA:**

- hranice**
- hranica katastrálneho územia
  - hranica zastavaného územia
  - hranica zastavaného územia - návrh
- etapizácia**
- návrh
  - výhľad
  - zámer, územná rezerva
- cestná sieť**
- úrovňová cestná križovatka - návrh na úpravu
  - zastávka SAD
  - cesta 2. triedy
  - cesta 3. triedy
  - miestna komunikácia
  - miestna komunikácia - návrh na úpravu
  - navrhované cestné prepojenie obcí Dubník, Rúbaň, Strekov, Svodín, Nová Vieska
  - pešia komunikácia - stav
  - pešia komunikácia - návrh
  - cyklistická cesta - návrh trasy popri ceste (s doplnením stromoradia)
- ochranné pásmo**
- ochranné pásmo cestnej siete
- funkčné využitie**
- zastavané plochy bývania, občianskej vybavenosti, výroby
  - krajinná a sídelná zeleň, šport, rekreácia
  - cestná doprava a verejné komunikačné priestory
  - dopravná vybavenosť - železničná
  - dopravná vybavenosť - letecká
  - centrálny verejný komunikačný priestor obce s funkciami dopravnej vybavenosti a zelene
  - orná pôda
  - vodné plochy, vodné toky

- VYSVETLIVKY**  
ZMENY A DOPLNKY č. 3/2022
- STAV      NÁVRH      ZASTAVANÉ PLOCHY
- VEREJNÉ DOPRAVNÉ VYBAVENIE
- STAV      NÁVRH      VPS - verejnoprospešná stavba
- MOK 3,75/30 uličná šírka 4m      VPS MIESTNA KOMUNIKÁCIA
- MOK - JEDNOPRUHOVÁ OBOJSMERNÁ MK S KRAJNICAMI      KATEGÓRIE
- PEŠIA KOMUNIKÁCIA

<b>SCHVAĽOVACIA DOLOŽKA</b>	<b>OPRÁVNENÁ OSOBA:</b>	pečiatka obce
SCHVAĽOVACÍ ORGÁN:	starosta obce	podpis
ČÍSLO UZNESENIA:	Ladislav Polák	
DÁTUM SCHVÁLENIA:		

OBEC JASOVÁ      OKRES NOVÉ ZÁMKY, NITRIANSKY KRAJ

**SPOLOČNÝ ÚZEMNÝ PLÁN OBCÍ**  
BEŠEŇOV, BRANOVO, DUBNÍK, GBELCE, JASOVÁ, NOVÁ VIESKA,  
RÚBAŇ, STREKOV, SVÄTÝ PETER, SVODÍN, ŠARKAN

**ZMENY A DOPLNKY č. 3/2022**

**VÝKRES RIEŠENIA**  
**VEREJNÉHO DOPRAVNÉHO VYBAVENIA**

**5**

MIERKA 1:5 000

2022

OBSTARÁVATEĽ:      Obec Jasová, obecný úrad č. 303, 941 34 Jasová, Ladislav Polák (starosta obce), 0918 245 256, starosta.jasova@panelnet.sk

ZHOTOVITEĽ:      Ing. arch. Janka Privalincová, Nitra, 0905 116 554, jprivalincova@gmail.com

ODBORNE SPÔSOBILÁ OSOBA NA OBSTARANIE ÚPD:      Ing. Katarína Francová, Topoľčany, 0904 186 306, katarina.francova@atlas.sk