


- zastávka SAD
  - rýchlostná komunikácia - návrh
  - cesta 1. triedy
  - cesta 2. triedy
  - cesta 2. triedy - návrh
  - cesta 2. triedy - výhľad
  - cesta 3. triedy
  - cesta 3. triedy - návrh
  - miestna komunikácia
  - miestna komunikácia - návrh na úpravu
  - navrhované cestné prepojenie obcí Dubník, Rúbaň, Strekov, Svodín, Nová Vieska
  - výhľadové pešie prepojenie
  - cyklistická cesta - návrh trasy popri ceste (s doplnením stromoradia)
  - cestný železničný podjazd
  - cestný železničný nadjazd - návrh
  - cestný železničný nadchod
- ochranné pásmo**
- ochranné pásmo letiska
  - ochranné pásmo cestnej siete
  - ochranné pásmo železničnej dopravy
- funkčné využitie**
- zastavané plochy bývania, občianskej vybavenosti, výroby
  - krajinná a sídelná zeleň, šport, rekreácia
  - cestná doprava a verejné komunikačné priestory
  - dopravná vybavenosť - železničná
  - dopravná vybavenosť - letecká
  - centrálny verejný komunikačný priestor obce s funkciami dopravnej vybavenosti a zelene
  - orná pôda
  - vodné plochy, vodné toky

- LEGENDA:**
- hranice**
- hranica okresu
  - hranica obce
  - hranica katastrálneho územia
  - hranica zastavaného územia
  - hranica zastavaného územia - návrh
  - hranica zastavaného územia - výhľad
  - hranica urbanistického bloku
- etapizácia**
- návrh
  - výhľad
  - zámer, územná rezerva
- železničná sieť**
- železničná stanica
  - železničná zastávka
  - zrušená zastávka
  - železničná trať I. kategórie
  - železničná trať II. kategórie
- cestná sieť**
- mimoúrovňová cestná križovatka - výhľad
  - úrovňová cestná križovatka - návrh na úpravu
  - úrovňová cestná križovatka / okružná križovatka - návrh

SPOLOČNÝ ÚZEMNÝ PLÁN OBCÍ BEŠŇOV, BRANOVO, DUBNÍK, GBELCE, JASOVÁ, NOVÁ VIESKA, RÚBAŇ, STREKOV, SVÄTÝ PETER, SVODÍN, ŠARKAN 5

NÁVRH DOPRAVNEJ VYBAVENOSTI

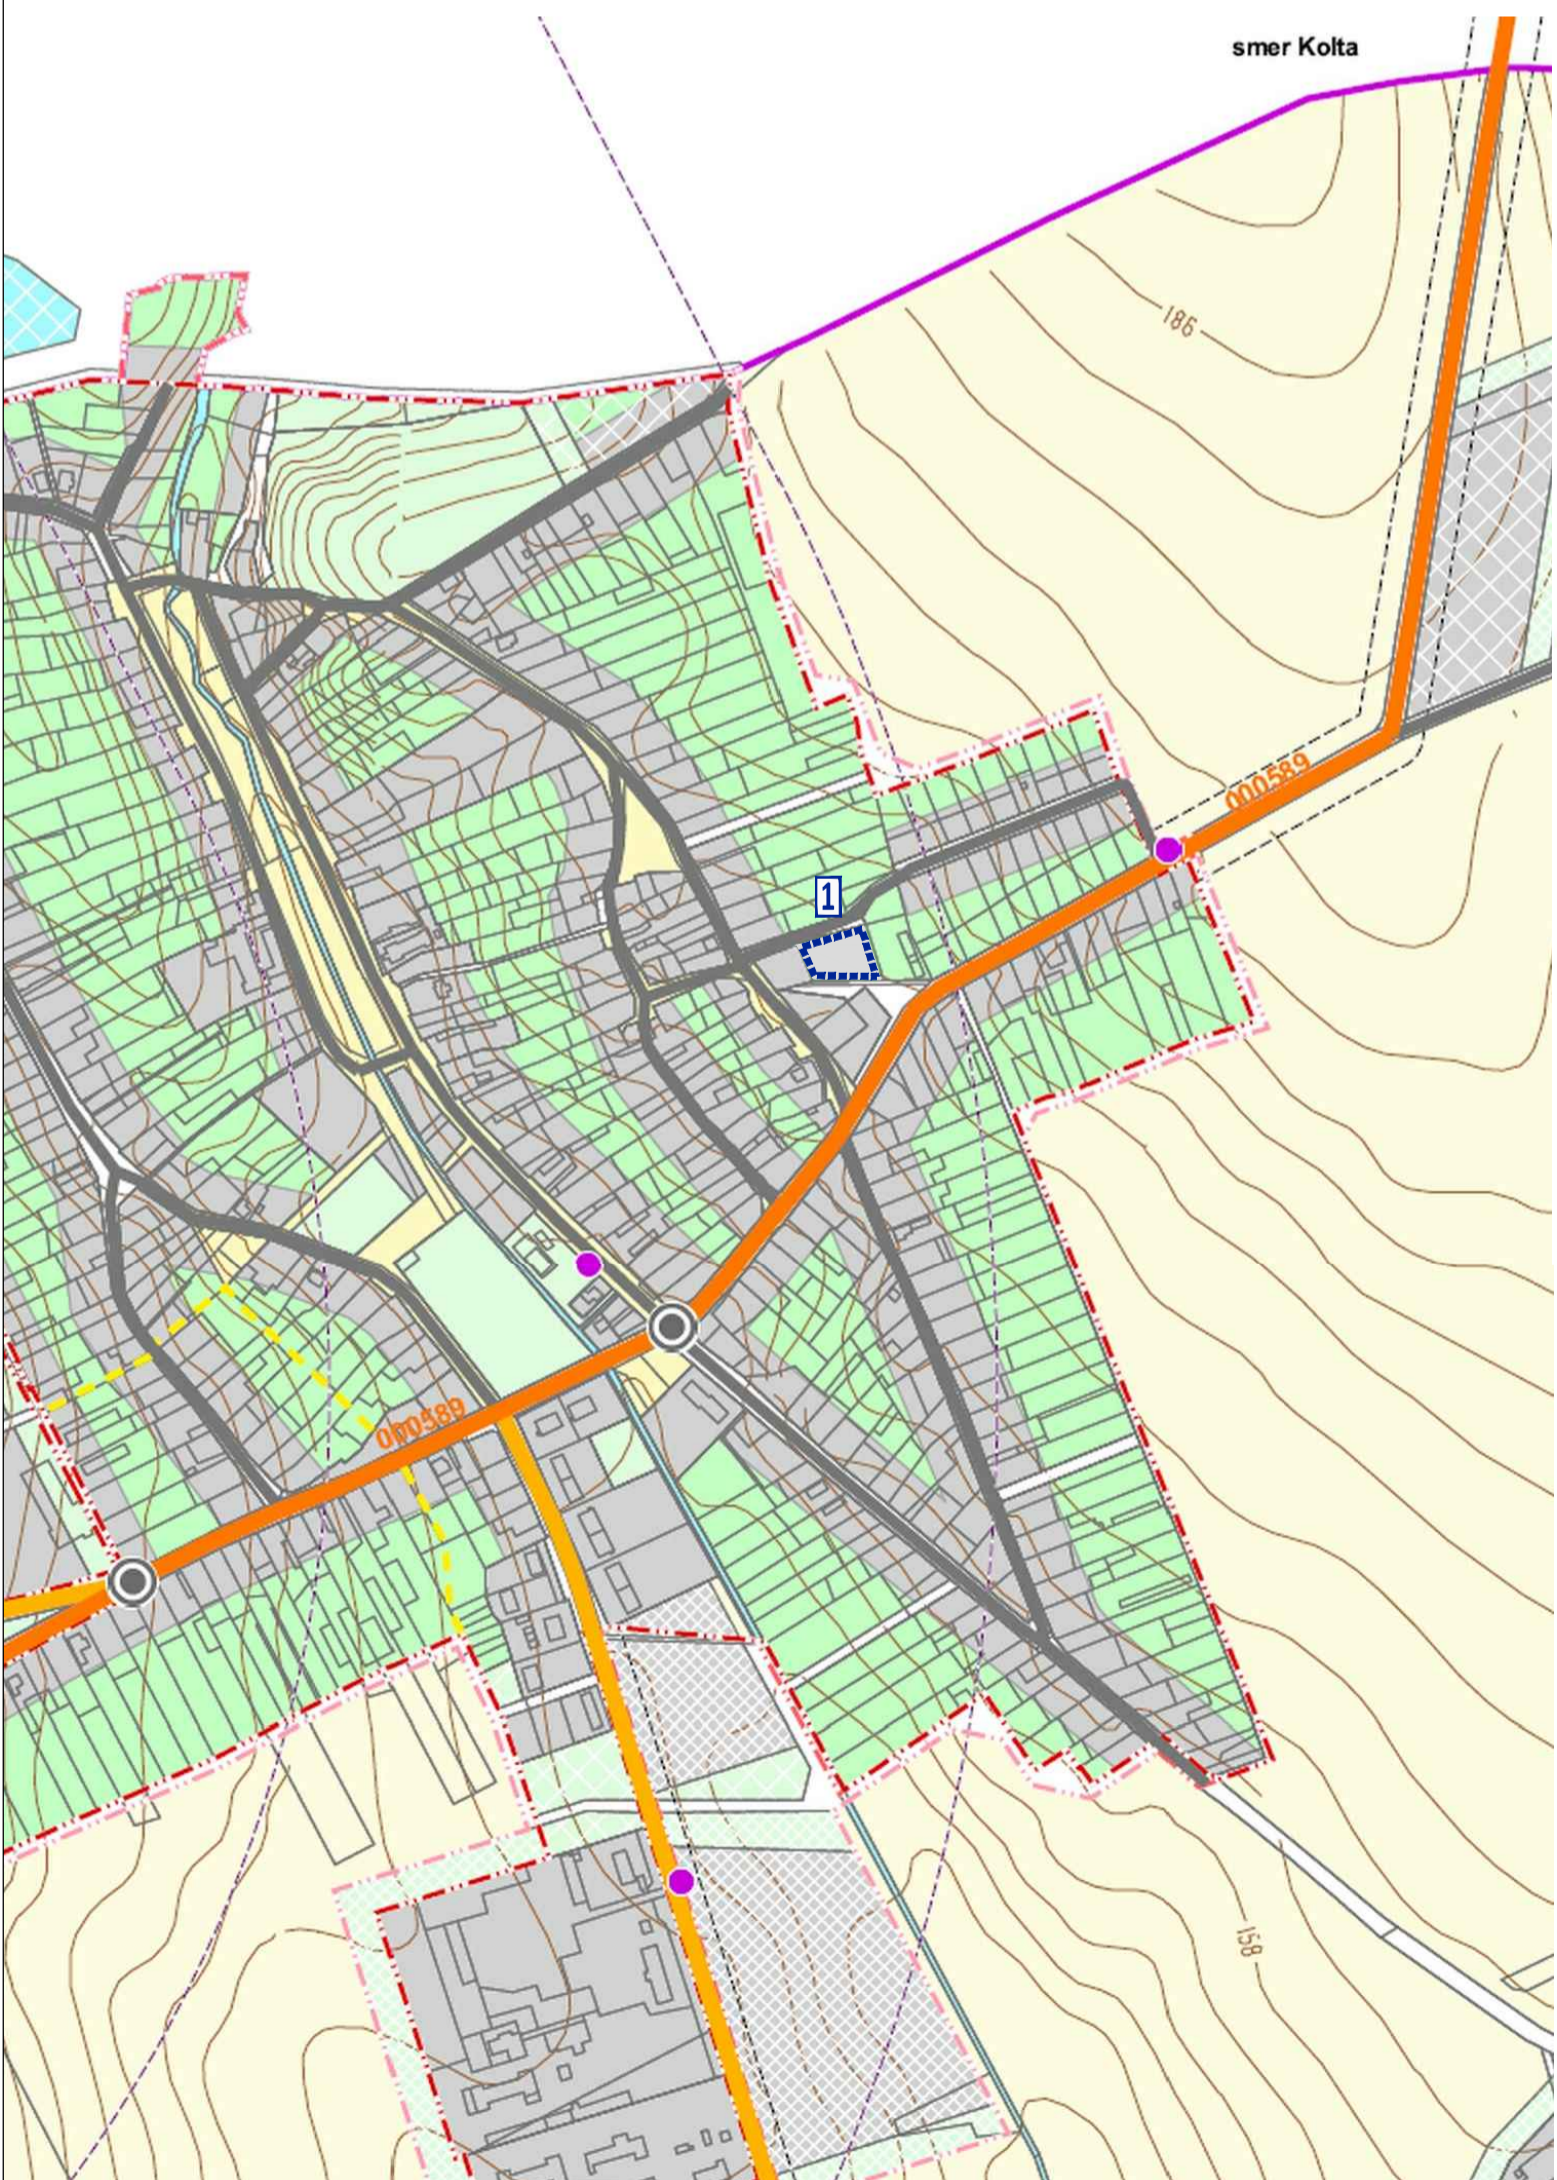

- zastávka SAD
  - rýchlostná komunikácia - návrh
  - cesta 1. triedy
  - cesta 2. triedy
  - cesta 2. triedy - návrh
  - cesta 2. triedy - výhľad
  - cesta 3. triedy
  - cesta 3. triedy - návrh
  - miestna komunikácia
  - miestna komunikácia - návrh na úpravu
  - navrhované cestné prepojenie obcí Dubník, Rúbaň, Strekov, Svodín, Nová Vieska
  - výhľadové pešie prepojenie
  - cyklistická cesta - návrh trasy popri ceste (s doplnením stromoradia)
  - cestný železničný podjazd
  - cestný železničný nadjazd - návrh
  - cestný železničný nadchod
- ochranné pásmo**
- ochranné pásmo letiska
  - ochranné pásmo cestnej siete
  - ochranné pásmo železničnej dopravy
- funkčné využitie**
- zastavané plochy bývania, občianskej vybavenosti, výroby
  - krajinná a sídelná zeleň, šport, rekreácia
  - cestná doprava a verejné komunikačné priestory
  - dopravná vybavenosť - železničná
  - dopravná vybavenosť - letecká
  - centrálny verejný komunikačný priestor obce s funkciami dopravnej vybavenosti a zelene
  - orná pôda
  - vodné plochy, vodné toky

- LEGENDA:**
- hranice**
- hranica okresu
  - hranica obce
  - hranica katastrálneho územia
  - hranica zastavaného územia
  - hranica zastavaného územia - návrh
  - hranica zastavaného územia - výhľad
  - hranica urbanistického bloku
- etapizácia**
- návrh
  - výhľad
  - zámer, územná rezerva
- železničná sieť**
- železničná stanica
  - železničná zastávka
  - zrušená zastávka
  - železničná trať I. kategórie
  - železničná trať II. kategórie
- cestná sieť**
- mimoúrovňová cestná križovatka - výhľad
  - úrovňová cestná križovatka - návrh na úpravu
  - úrovňová cestná križovatka / okružná križovatka - návrh

SCHVALOVACIA DOLOŽKA: ÚP - ZMENY A DOPLNKY Č. 1/2017, OBEC JASOVÁ OPRÁVNENÁ OSOBA: pečiarka obce  
 SCHVALOVACÍ ORGÁN: OBEČNÉ ZASTUPITEĽSTVO JASOVÁ starosta obce  
 ČÍSLO UZNESENIA: 18/18/070917 Ladislav Polák podpis  
 DÁTUM SCHVÁLENIA: 7.9.2017

**OBEC JASOVÁ** OKRES NOVÉ ZÁMKY, NITRIANSKY KRAJ

**ZMENY A DOPLNKY Č. 1/2017**

**VÝKRES RIEŠENIA VEREJNÉHO DOPRAVNÉHO VYBAVENIA** 5

OBSTARÁVATEĽ: Obec Jasová, obecný úrad č. 303, 941 34 Jasová, Ladislav Polák (starosta obce), 0918 245 256, starosta.jasova@panelnet.sk  
 ZHOTOVITEĽ: Ing. arch. Janka Priválicová, Azalková 11, 949 01 Nitra, 0905 116 554, jprivalicova@gmail.com

MIERKA 1:5 000  
2017