


- sprievodná vegetácia vŕd - výhľad
  - lesný porast
  - lesný porast - výhľad
  - lesný porast so spoločensko-rekreačnou funkciou - výhľad
  - orná pôda
  - trvalé poľnohospodárske kultúry
  - záhradkárska osada
  - trvalý trávny porast
  - rozptýlená krajinná zeleň - výhľad
  - nelesná drevinová vegetácia - výhľad
  - zeleň zadržiavacích (vsakovacích) pásov - výhľad
  - sprievodná zeleň popri komunikácii - výhľad
  - terénny zelený protihlukový val - návrh
  - vodný tok
  - vodná plocha, malá retenčná nádrž, mokradová plocha, suchý polder
  - stav alebo návrh na úpravu existujúceho vodného toku
  - návrh nového vodného toku na úpravu vodného režimu
  - hrádza pozdĺž vodného toku - návrh na úpravu
  - hlavné smery prúdenia prívratových dažďových vôd v krajine
  - melioračné zariadenia - záchvaty
  - melioračné zariadenia - odvodnenia
- ochrana prírodných hodnôt**
- maloplošné chránené územia
  - biocentrum - nadregionálne
  - biocentrum - regionálne
  - biocentrum - miestneho významu
  - biokoridor - nadregionálny
  - biokoridor - regionálny
  - biokoridor - miestneho významu
  - navrhované chránené vtáčie územia - NATURA 2000
  - navrhované územie európskeho významu - NATURA 2000
  - mokradové územie Ramsarskej konvencie
- ochrana kultúrno-historických hodnôt**
- archeologická lokalita
  - návrh na úpravu priestoru Kalvárie
  - historický cintorín - návrh na úpravu
  - objekt evidovaný v zozname ÚZPF (NKP)
  - objekt evidovaný v súpise pamiatok SR
  - neevidovaný objekt s kultúrno-historickou hodnotou
  - neevidovaná pamiatka technického charakteru
- ochranné pásmo**
- ochranné pásmo poľnohospodárskych areálov
  - ochranné pásmo cintorína
  - ochranné pásmo železničnej dopravy
  - ochranné pásmo cestnej siete

- železničná trať I. kategórie
- železničná trať II. kategórie
- železničná stanica
- železničná zastávka
- rýchlostná komunikácia - návrh
- cesta 1. triedy
- cesta 2. triedy
- cesta 2. triedy - návrh
- cesta 2. triedy - výhľad
- cesta 3. triedy
- cesta 3. triedy - návrh
- miestna komunikácia
- miestna komunikácia - návrh na úpravu
- navrhované cestné prepojenie obcí Dubník, Rúbaň, Strekov, Svodín, Nová Vieska
- poľná komunikácia - návrh na úpravu
- poľná komunikácia - návrh
- poľná komunikácia - návrh na obnovu
- výhľadové pešie prepojenie
- cyklistická cesta - návrh trasy popri ceste (s doplnením stromoradia)
- okružná pešia komunikácia okolo zastavaného územia obce - výhľad
- náučný chodník popri hrádzi - návrh
- cestný železničný podjazd
- cestný železničný nadchod
- mimoúrovňová cestná križovatka - výhľad
- úrovňová cestná križovatka - návrh na úpravu
- úrovňová cestná križovatka / okružná križovatka - návrh
- cestné odpočívadlo s vybavenosťou - návrh
- veterná elektrárňa - návrh
- zariadenia technickej vybavenosti
- verejná zeleň
- areálová zeleň, historický park
- zeleň cintorínov
- zeleň záhrad pri rodinných domoch
- zeleň izolačná

- LEGENDA:**
- hranice**
- hranica okresu
  - hranica obce
  - hranica katastrálneho územia
  - hranica zastavaného územia
  - hranica zastavaného územia - návrh
  - hranica zastavaného územia - výhľad
- etapizácia**
- návrh
  - výhľad
  - zámer, územná rezerva
  - zmiešané územie s dominantnou funkciou bývania v rodinných domoch
  - zmiešané územie s dominantnou funkciou bývania v bytových domoch
  - zmiešané územie s dominantnou funkciou občianskej vybavenosti
  - výrobné územie s funkciami priemyselná, stavebná, komunálna výroba, výrobné a nevýrobné služby, autodoprava
  - výrobné územie s funkciami poľnohospodárska výroba, služby a skladovanie
  - skladové a distribučné územie, logistické areály
  - zmiešané výrobné územie s funkciami poľnohospodárska, priemyselná, skladovanie
  - športová plocha
  - rekreačný areál, rekreačná lokalita
  - zmiešané územie športu a rekreácie
  - zmiešané územie bývania a rekreácie
  - zmiešané územie poľnohospodárskej výroby, športu a rekreácie (agrofarmy)
  - oddychová plocha
  - dopravná vybavenosť - cestná
  - dopravná vybavenosť - železničná
  - dopravná vybavenosť - letecká
  - verejný komunikačný priestor s funkciami dopravnej vybavenosti a zelene
  - centrálny verejný komunikačný priestor obce s funkciami dopravnej vybavenosti a zelene

SPOLOČNÝ ÚZEMNÝ PLÁN OBČÍ BEŠEŇOV, BRANOVO, DUBNÍK, GBELCE, JASOVÁ, NOVÁ VIESKA, RÚBAŇ, STREKOV, SVÄTÝ PETER, SVODÍN, ŠARKAN  
KOMPLEXNÝ URBANISTICKÝ NÁVRH ÚZEMIA **2**

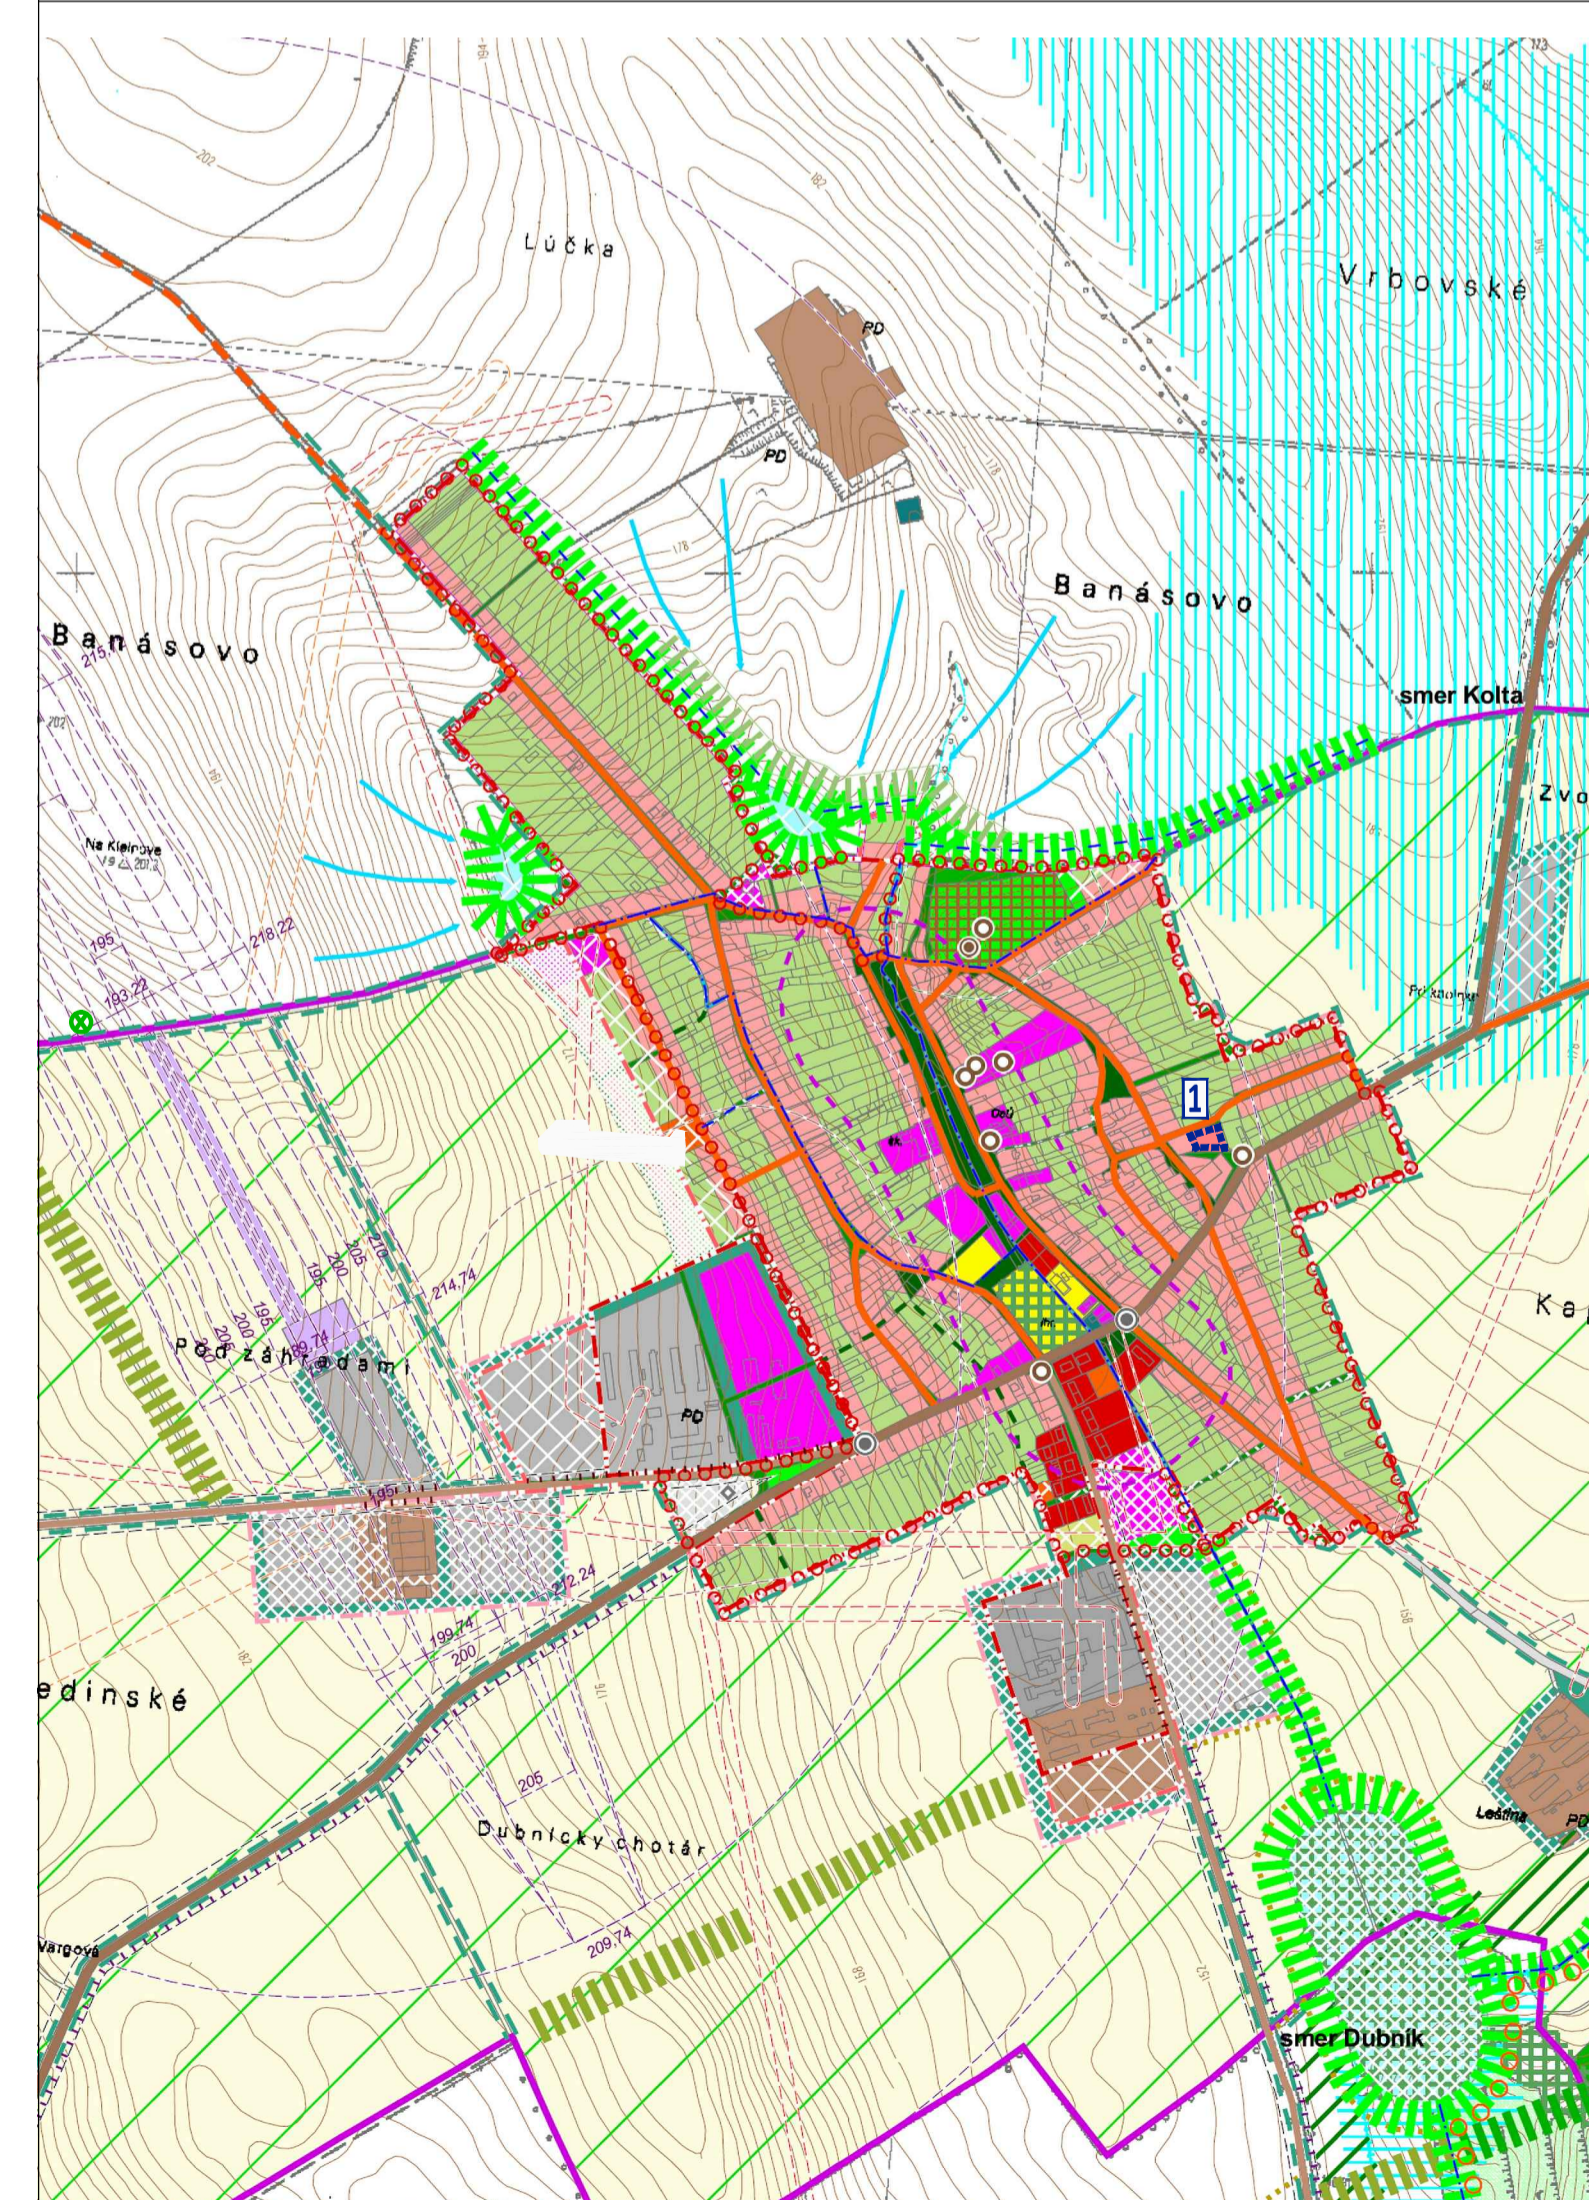

- sprievodná vegetácia vŕd - výhľad
  - lesný porast
  - lesný porast - výhľad
  - lesný porast so spoločensko-rekreačnou funkciou - výhľad
  - orná pôda
  - trvalé poľnohospodárske kultúry
  - záhradkárska osada
  - trvalý trávny porast
  - rozptýlená krajinná zeleň - výhľad
  - nelesná drevinová vegetácia - výhľad
  - zeleň zadržiavacích (vsakovacích) pásov - výhľad
  - sprievodná zeleň popri komunikácii - výhľad
  - terénny zelený protihlukový val - návrh
  - vodný tok
  - vodná plocha, malá retenčná nádrž, mokradová plocha, suchý polder
  - stav alebo návrh na úpravu existujúceho vodného toku
  - návrh nového vodného toku na úpravu vodného režimu
  - hrádza pozdĺž vodného toku - návrh na úpravu
  - hlavné smery prúdenia prívratových dažďových vôd v krajine
  - melioračné zariadenia - záchvaty
  - melioračné zariadenia - odvodnenia
- ochrana prírodných hodnôt**
- maloplošné chránené územia
  - biocentrum - nadregionálne
  - biocentrum - regionálne
  - biocentrum - miestneho významu
  - biokoridor - nadregionálny
  - biokoridor - regionálny
  - biokoridor - miestneho významu
  - navrhované chránené vtáčie územia - NATURA 2000
  - navrhované územie európskeho významu - NATURA 2000
  - mokradové územie Ramsarskej konvencie
- ochrana kultúrno-historických hodnôt**
- archeologická lokalita
  - návrh na úpravu priestoru Kalvárie
  - historický cintorín - návrh na úpravu
  - objekt evidovaný v zozname ÚZPF (NKP)
  - objekt evidovaný v súpise pamiatok SR
  - neevidovaný objekt s kultúrno-historickou hodnotou
  - neevidovaná pamiatka technického charakteru
- ochranné pásmo**
- ochranné pásmo poľnohospodárskych areálov
  - ochranné pásmo cintorína
  - ochranné pásmo železničnej dopravy
  - ochranné pásmo cestnej siete

- železničná trať I. kategórie
- železničná trať II. kategórie
- železničná stanica
- železničná zastávka
- rýchlostná komunikácia - návrh
- cesta 1. triedy
- cesta 2. triedy
- cesta 2. triedy - návrh
- cesta 2. triedy - výhľad
- cesta 3. triedy
- cesta 3. triedy - návrh
- miestna komunikácia
- miestna komunikácia - návrh na úpravu
- navrhované cestné prepojenie obcí Dubník, Rúbaň, Strekov, Svodín, Nová Vieska
- poľná komunikácia - návrh na úpravu
- poľná komunikácia - návrh
- poľná komunikácia - návrh na obnovu
- výhľadové pešie prepojenie
- cyklistická cesta - návrh trasy popri ceste (s doplnením stromoradia)
- okružná pešia komunikácia okolo zastavaného územia obce - výhľad
- náučný chodník popri hrádzi - návrh
- cestný železničný podjazd
- cestný železničný nadchod
- mimoúrovňová cestná križovatka - výhľad
- úrovňová cestná križovatka - návrh na úpravu
- úrovňová cestná križovatka / okružná križovatka - návrh
- cestné odpočívadlo s vybavenosťou - návrh
- veterná elektrárňa - návrh
- zariadenia technickej vybavenosti
- skládka odpadu - odvezená; odvezená/upravená
- verejná zeleň
- areálová zeleň, historický park
- zeleň cintorínov
- zeleň záhrad pri rodinných domoch
- zeleň izolačná

- LEGENDA:**
- hranice**
- hranica okresu
  - hranica obce
  - hranica katastrálneho územia
  - hranica zastavaného územia
  - hranica zastavaného územia - návrh
  - hranica zastavaného územia - výhľad
  - ZaD - OZNAČENIE PLOCHY NAVRHOVANEJ ZMENY - návrh
- etapizácia**
- návrh
  - výhľad
  - zámer, územná rezerva
  - zmiešané územie s dominantnou funkciou bývania v rodinných domoch
  - zmiešané územie s dominantnou funkciou bývania v bytových domoch
  - zmiešané územie s dominantnou funkciou občianskej vybavenosti
  - výrobné územie s funkciami priemyselná, stavebná, komunálna výroba, výrobné a nevýrobné služby, autodoprava
  - výrobné územie s funkciami poľnohospodárska výroba, služby a skladovanie
  - skladové a distribučné územie, logistické areály
  - zmiešané výrobné územie s funkciami poľnohospodárska, priemyselná, skladovanie
  - športová plocha
  - rekreačný areál, rekreačná lokalita
  - zmiešané územie športu a rekreácie
  - zmiešané územie bývania a rekreácie
  - zmiešané územie poľnohospodárskej výroby, športu a rekreácie (agrofarmy)
  - oddychová plocha
  - dopravná vybavenosť - cestná
  - dopravná vybavenosť - železničná
  - dopravná vybavenosť - letecká
  - verejný komunikačný priestor s funkciami dopravnej vybavenosti a zelene
  - centrálny verejný komunikačný priestor obce s funkciami dopravnej vybavenosti a zelene

SCHVAĽOVACIA DOLOŽKA: ÚP - ZMENY A DOPLNKY č. 1/2017, OBEC JASOVÁ OPRÁVNENÁ OSOBA: pečiarka obce  
SCHVAĽOVACÍ ORGÁN: OBECNÉ ZASTUPITEĽSTVO JASOVÁ starosta obce podpis  
ČÍSLO UZNESENIA: 18/18/070917 Ladislav Polák  
DÁTUM SCHVAĽENIA: 7.9.2017

**OBEC JASOVÁ** OKRES NOVÉ ZÁMKY, NITRIANSKY KRAJ

**ZMENY A DOPLNKY č. 1/2017**

KOMPLEXNÝ VÝKRES PRIESTOROVÉHO USPORIADANIA A FUNKČNÉHO VYUŽÍVANIA SPRÁVNEHO ÚZEMIA **2**

MIERKA 1:10 000

OBSTARÁVATEĽ: ZHOTOVITEĽ: Obec Jasová, obecný úrad č. 303, 941 34 Jasová, Ladislav Polák (starosta obce), 0918 245 256, starosta.jasova@panelnet.sk Ing. arch. Janka Priválicová, Azalková 11, 949 01 Nitra, 0905 116 554, jprivalicova@gmail.com