



ÚZEMNÝ PLÁN r. 2008
vrátane ZaD č. 1/2017 a ZaD č. 2/2020

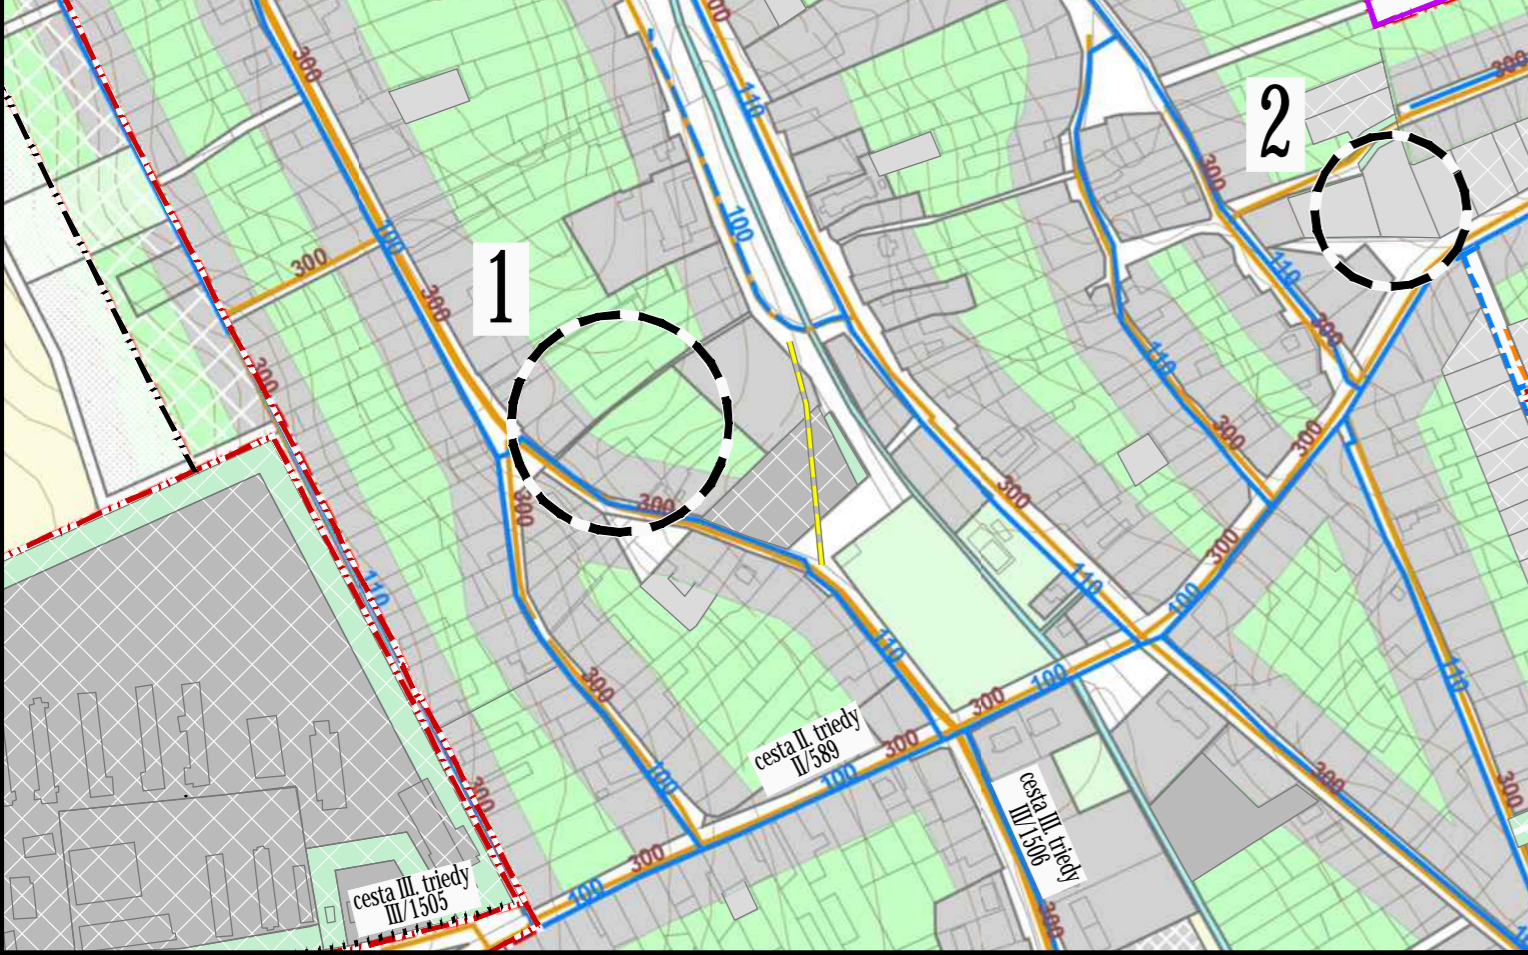

ZMENY A DOPLNKY č. 3/2022

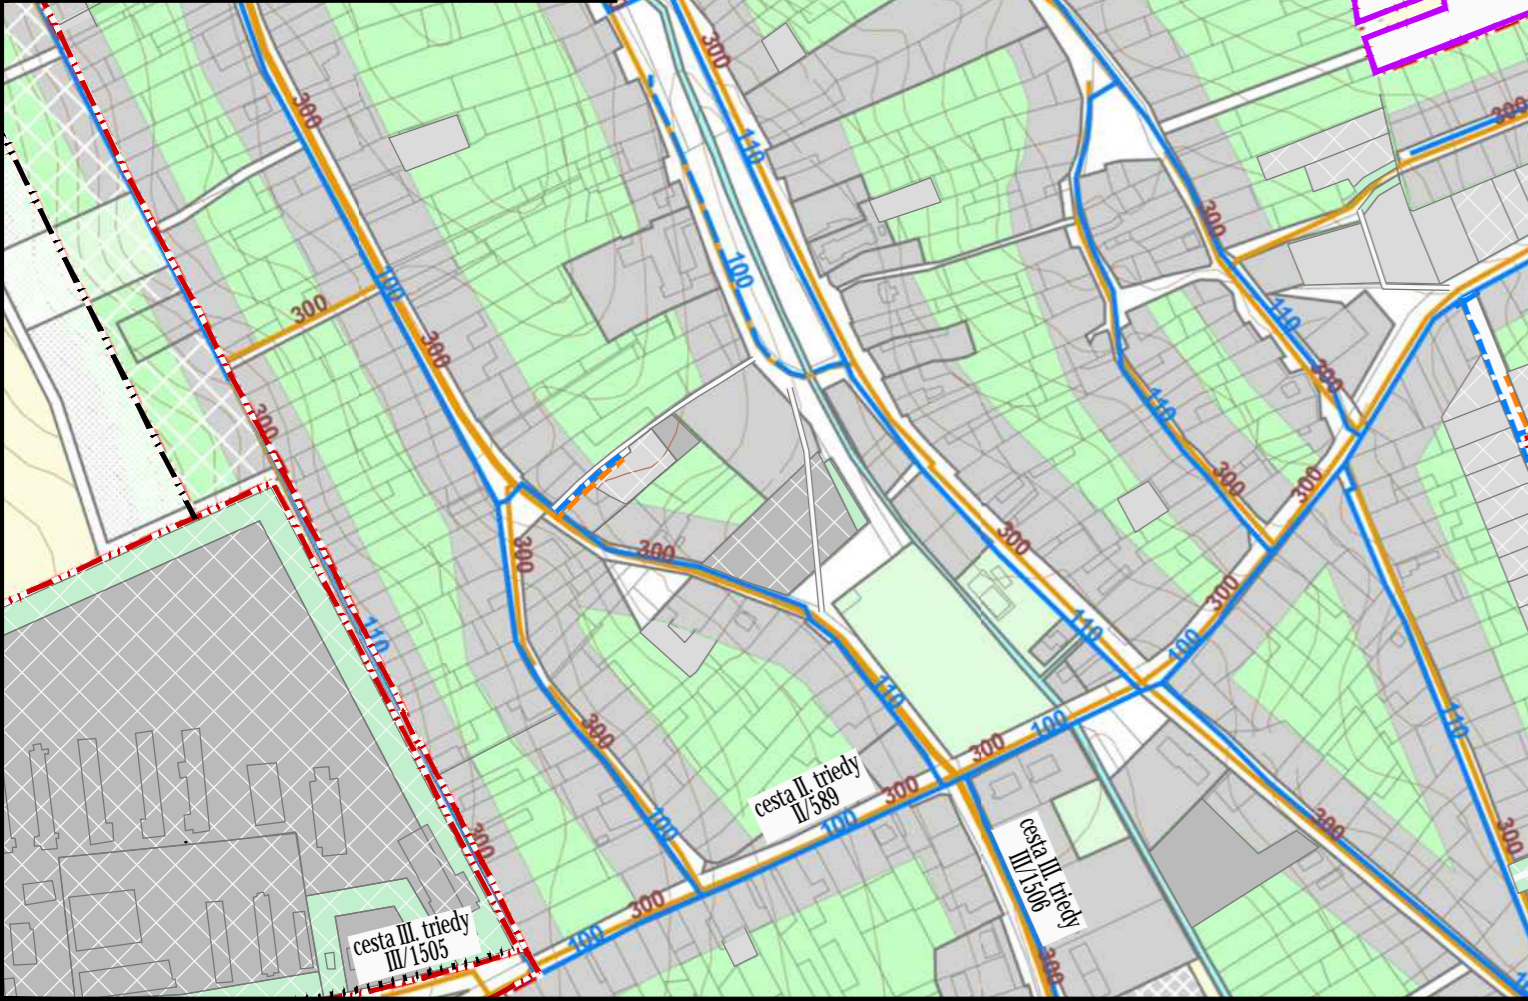

LEGENDA:

- hranice**
- hranica katastrálneho územia
 - hranica zastavaného územia
 - hranica zastavaného územia - návrh

- etapizácia**
- návrh
 - výhľad
 - zámer, územná rezerva

- vodovodná sieť**
- miestny vodovod
 - miestny vodovod - rekonštrukcia
 - miestny vodovod - návrh

- kanalizačná sieť - návrh**
- výtlačkový kanalizačný zberač
 - gravitačný kanalizačný zberač
 - výtlačková kanalizácia
 - gravitačná kanalizácia
 - tlaková kanalizácia

- funkčné využitie**
- zastavané plochy bývania, občianskej vybavenosti, výroby
 - krajinná a sídelná zeleň, šport, rekreácia
 - doprava a verejné komunikačné priestory
 - orná pôda
 - vodné plochy, vodné toky
 - nezastaviteľné časti pozemkov

- VYSVETLIVKY**
ZMENY A DOPLNKY č. 3/2022
- STAV NÁVRH ZASTAVANÉ PLOCHY

- VEREJNÉ TECHNICKÉ VYBAVENIE**
- STAV NÁVRH VPS - verejnoprospešná stavba
- VPS VODOVOD
- VPS KANALIZÁCIA

SCHVAĽOVACIA DOLOŽKA
SCHVAĽOVACÍ ORGÁN:
ČÍSLO UZNESENIA:
DÁTUM SCHVÁLENIA:

OBECNÉ ZASTUPITEĽSTVO JASOVÁ
6/26/230622
23.6.2022

OPRÁVNENÁ OSOBA:
starosta obce
Ladislav Polák

pečiatka obce
podpis

OBEC JASOVÁ OKRES NOVÉ ZÁMKY, NITRIANSKY KRAJ

SPOLOČNÝ ÚZEMNÝ PLÁN OBCÍ
BEŠĚŇOV, BRANOVO, DUBNÍK, GBELCE, JASOVÁ, NOVÁ VIESKA,
RÚBAŇ, STREKOV, SVÄTÝ PETER, SVODÍN, ŠARKAN

ZMENY A DOPLNKY č. 3/2022

VÝKRES RIEŠENIA
VEREJNÉHO TECHNICKÉHO VYBAVENIA
NÁVRH KONCEPCIE RIEŠENIA
VODNÉHO HOSPODÁRSTVA A JEHO ZARIADENÍ

6a

OBSTARÁVATEĽ:
ZHOTOVITEĽ:
ODBORNE SPÔSOBILÁ OSOBA NA OBSTARANIE ÚPD:

Obec Jasová, obecný úrad č. 303, 941 34 Jasová, Ladislav Polák (starosta obce), 0918 245 256, starosta.jasova@panelnet.sk
Ing. arch. Janka Privalincová, Nitra, 0905 116 554, jprivalincova@gmail.com
Ing. Katarína Francová, Topoľčany, 0904 186 306, katarina.francova@atlas.sk

