



ÚZEMNÝ PLÁN r. 2008
vrátane ZaD č. 1/2017 a ZaD č. 2/2020

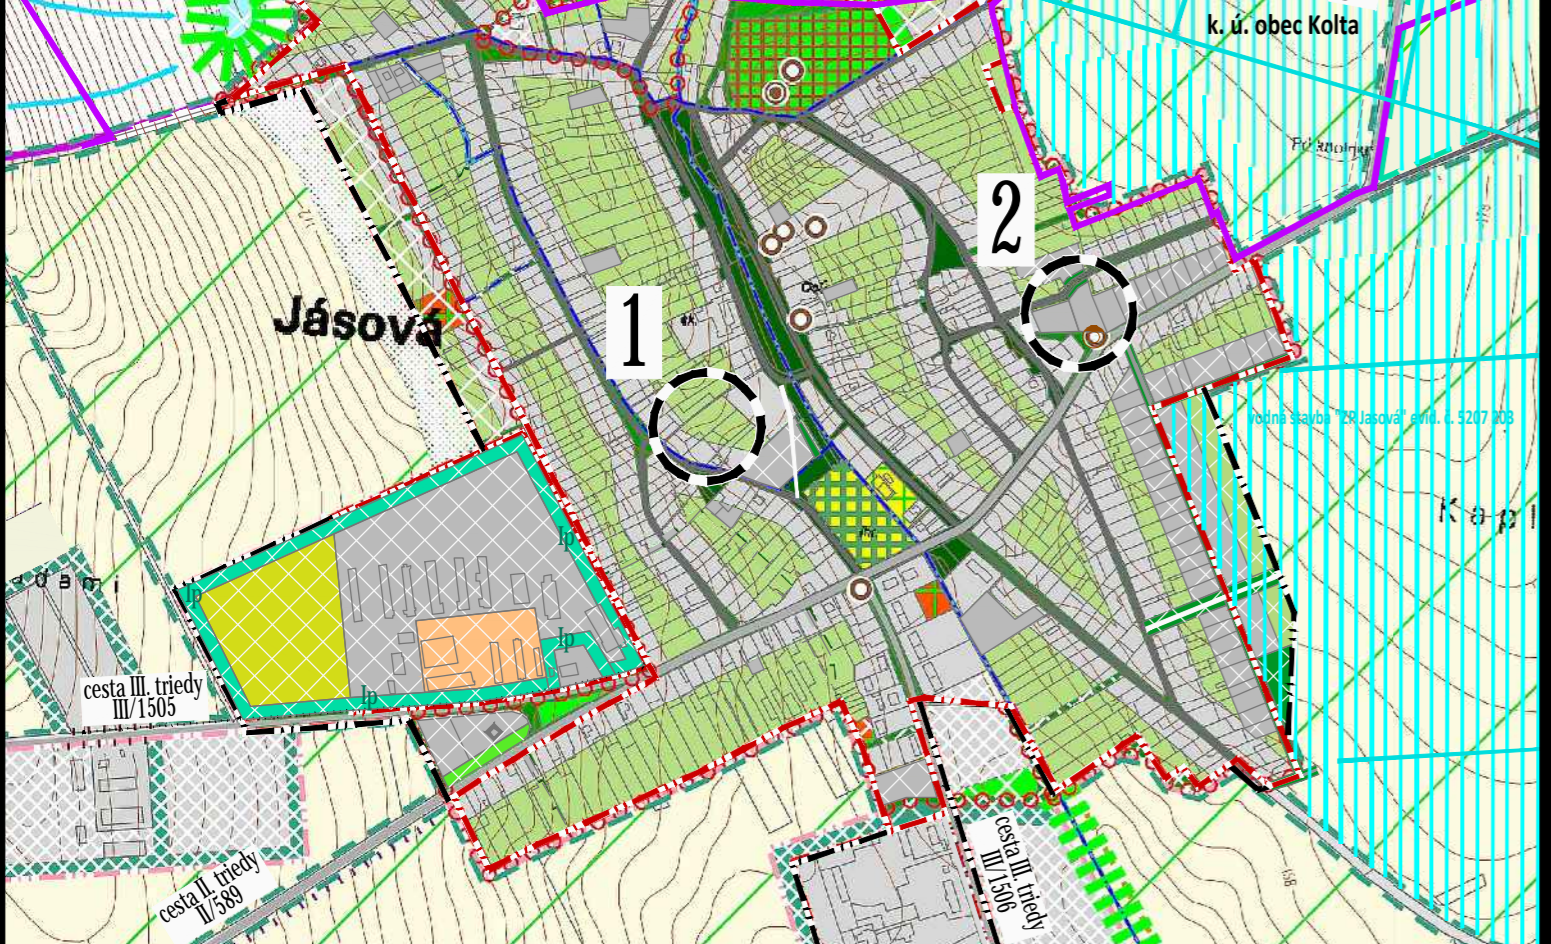

ZMENY A DOPLNKY č. 3/2022

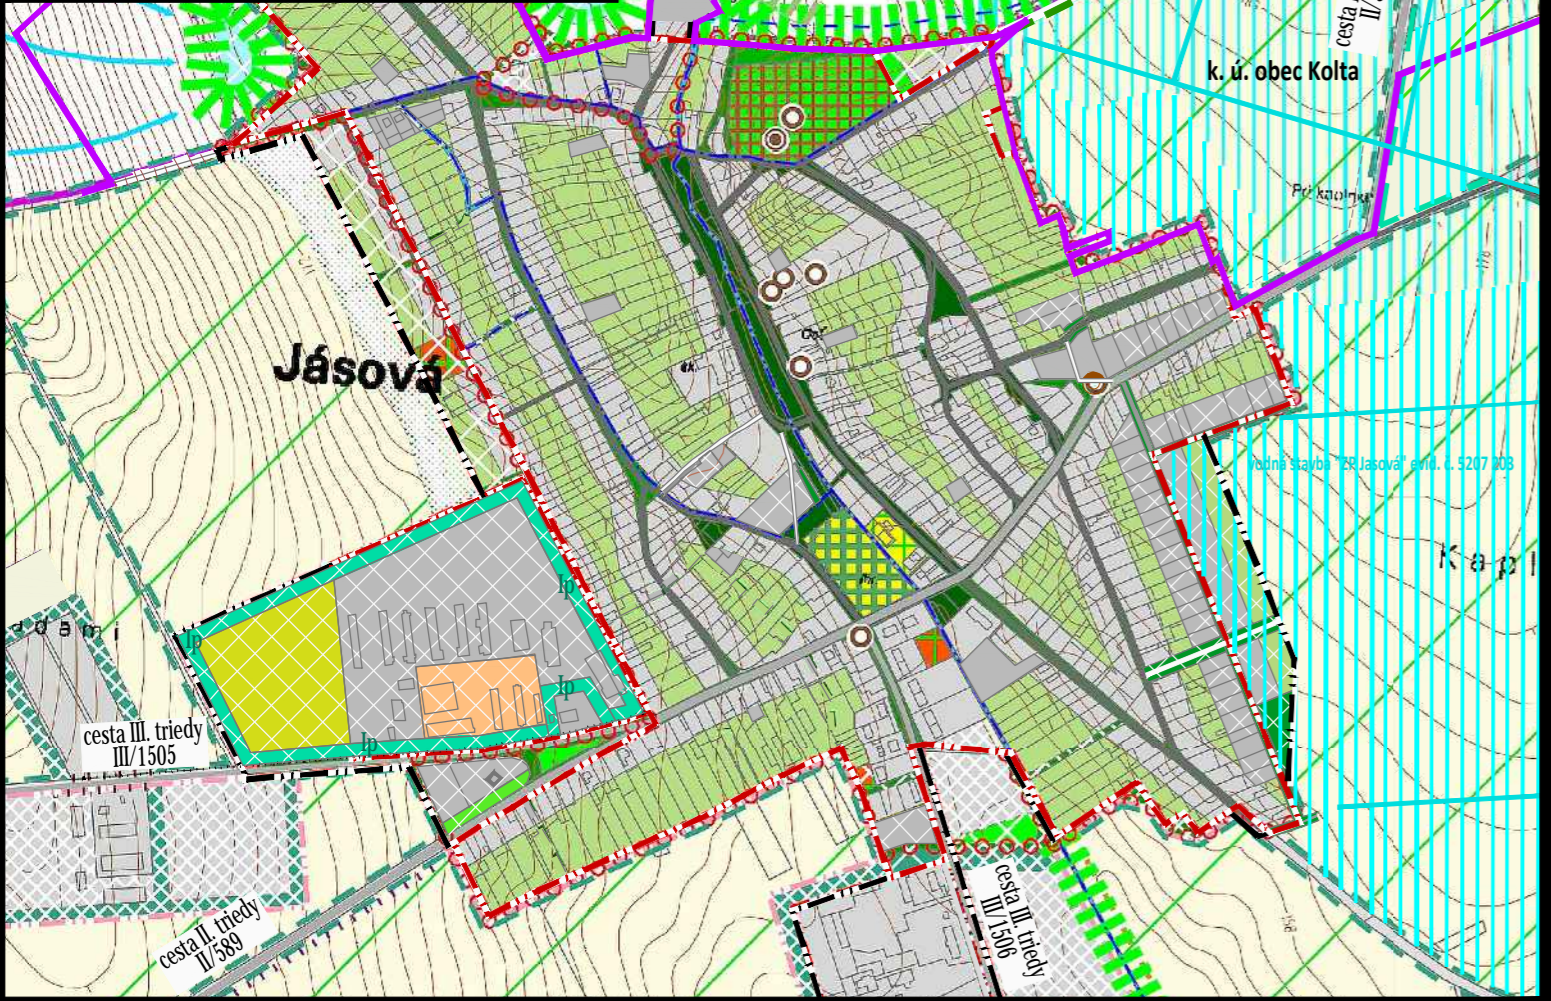

LEGENDA:

- hranice**
- hranica katastrálneho územia
 - hranica zastavaného územia
 - hranica zastavaného územia - návrh
- etapizácia**
- návrh
 - výhľad
 - zámer, územná rezerva
- zastavané plochy bývania, občianskej vybavenosti, výroby**
- športová plocha
 - plochy pre rekreáciu, športovo-rekreačné a agroturistické aktivity
 - oddychová plocha
- dopravná vybavenosť - cestná**
- verejný komunikačný priestor s funkciami dopravnej vybavenosti a zelene
 - centrálny verejný komunikačný priestor obce s funkciami dopravnej vybavenosti a zelene
 - cesta 2. triedy
 - cesta 3. triedy
 - miestna komunikácia
 - miestna komunikácia - návrh na úpravu
 - navrhované cestné prepojenie obcí Dubník, Rúbaň, Strekov, Svodín, Nová Vieska
 - poľná komunikácia - návrh na úpravu
 - poľná komunikácia - návrh
 - poľná komunikácia - návrh na obnovu
 - výhľadové pešie prepojenie
 - cyklistická cesta - návrh trasy popri ceste (s doplnením stromoradia)
 - okružná pešia komunikácia okolo zastavaného územia obce - výhľad
- verejná zeleň**
- areálová zeleň, historický park
 - zeleň cintorínov
 - zeleň záhrad pri rodinných domoch
 - zeleň izolačná
 - sprievodná vegetácia vód - výhľad
 - lesný porast
 - lesný porast - výhľad
 - lesný porast so spoločensko-rekreačnou funkciou - výhľad
 - orná pôda
 - trvalé poľnohospodárske kultúry
 - záhradkárska osada
 - trvalý trávny porast
 - rozptýlená krajinná zeleň - výhľad
 - nelesná drevinová vegetácia - výhľad
 - zeleň zadrživacích (vsakovacích) pásov - výhľad
 - sprievodná zeleň popri komunikácii - výhľad
- vodný tok**
- vodná plocha, malá retenčná nádrž, mokraďová plocha, suchý polder
 - hlavné smery prúdenia privalových dažďových vôd v krajine
 - melioračné zariadenia - závlahy
 - melioračné zariadenia - odvodnenia

ochrana prírodných hodnôt

- biocentrum - regionálne
- biocentrum - miestneho významu
- biokoridor - nadregionálny
- biokoridor - regionálny
- biokoridor - miestneho významu
- SKUEV0180 Ludinský háj územie európskeho významu - NATURA 2000
- mokraďové územie Ramsarskej konvencie
- Interakčné prvky

ochrana kultúrno-historických hodnôt

- archeologická lokalita
- návrh na úpravu priestoru Kalvárie
- historický cintorín - návrh na úpravu
- objekt evidovaný v zozname ÚZPF (NKP)
- objekt evidovaný v súpise pamiatok SR
- nevidovaný objekt s kultúrno-historickou hodnotou
- nevidovaná pamiatka technického charakteru
- návrh na úpravu plôch pred vstupom do areálu
- vyhliadkové body

VYSVETLIVKY

- ZMENY A DOPLNKY č. 3/2022**
- | STAV | NÁVRH | |
|------|-------|---------------------|
| | | ZASTAVANÉ PLOCHY |
| | | MIESTNA KOMUNIKÁCIA |

SCHVAĽOVACIA DOLOŽKA
SCHVAĽOVACÍ ORGÁN:
ČÍSLO UZNESENIA:
DÁTUM SCHVÁLENIA:

OBECNÉ ZASTUPITEĽSTVO JASOVÁ
6/26/230622
23.6.2022

OPRÁVNENÁ OSOBA:
starosta obce
Ladislav Polák

pečiatka obce
podpis

OBEC JASOVÁ OKRES NOVÉ ZÁMKY, NITRIANSKY KRAJ

SPOLOČNÝ ÚZEMNÝ PLÁN OBCÍ
BEŠEŇOV, BRANOVO, DUBNÍK, GBELCE, JASOVÁ, NOVÁ VIESKA,
RÚBAŇ, STREKOV, SVÄTÝ PETER, SVODÍN, ŠARKAN

ZMENY A DOPLNKY č. 3/2022

VÝKRES OCHRANY PRÍRODY A TVORBY KRAJINY
VRÁTANE PRVKOV
ÚZEMNÉHO SYSTÉMU EKOLOGICKEJ STABILITY

8

OBSTARÁVATEĽ:
ZHOTOVITEĽ:
ODBORNE SPÔSOBILÁ OSOBA NA OBSTARANIE ÚPD:

Obec Jasová, obecný úrad č. 303, 941 34 Jasová, Ladislav Polák (starosta obce), 0918 245 256, starosta.jasova@panelnet.sk
Ing. arch. Janka Privalincová, Nitra, 0905 116 554, jprivalincova@gmail.com
Ing. Katarína Francová, Topoľčany, 0904 186 306, katarina.francova@atlas.sk

