



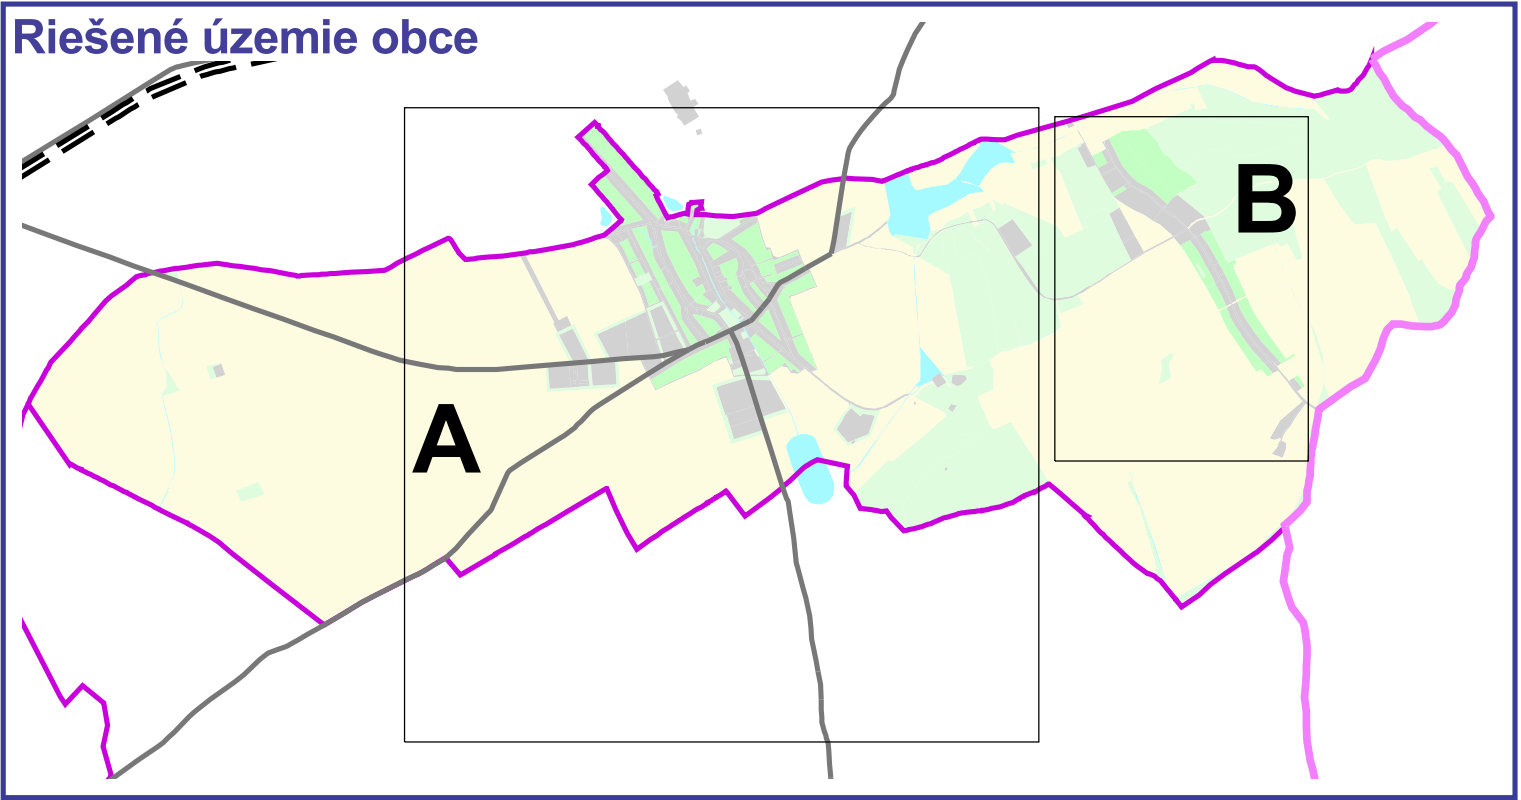

A

B

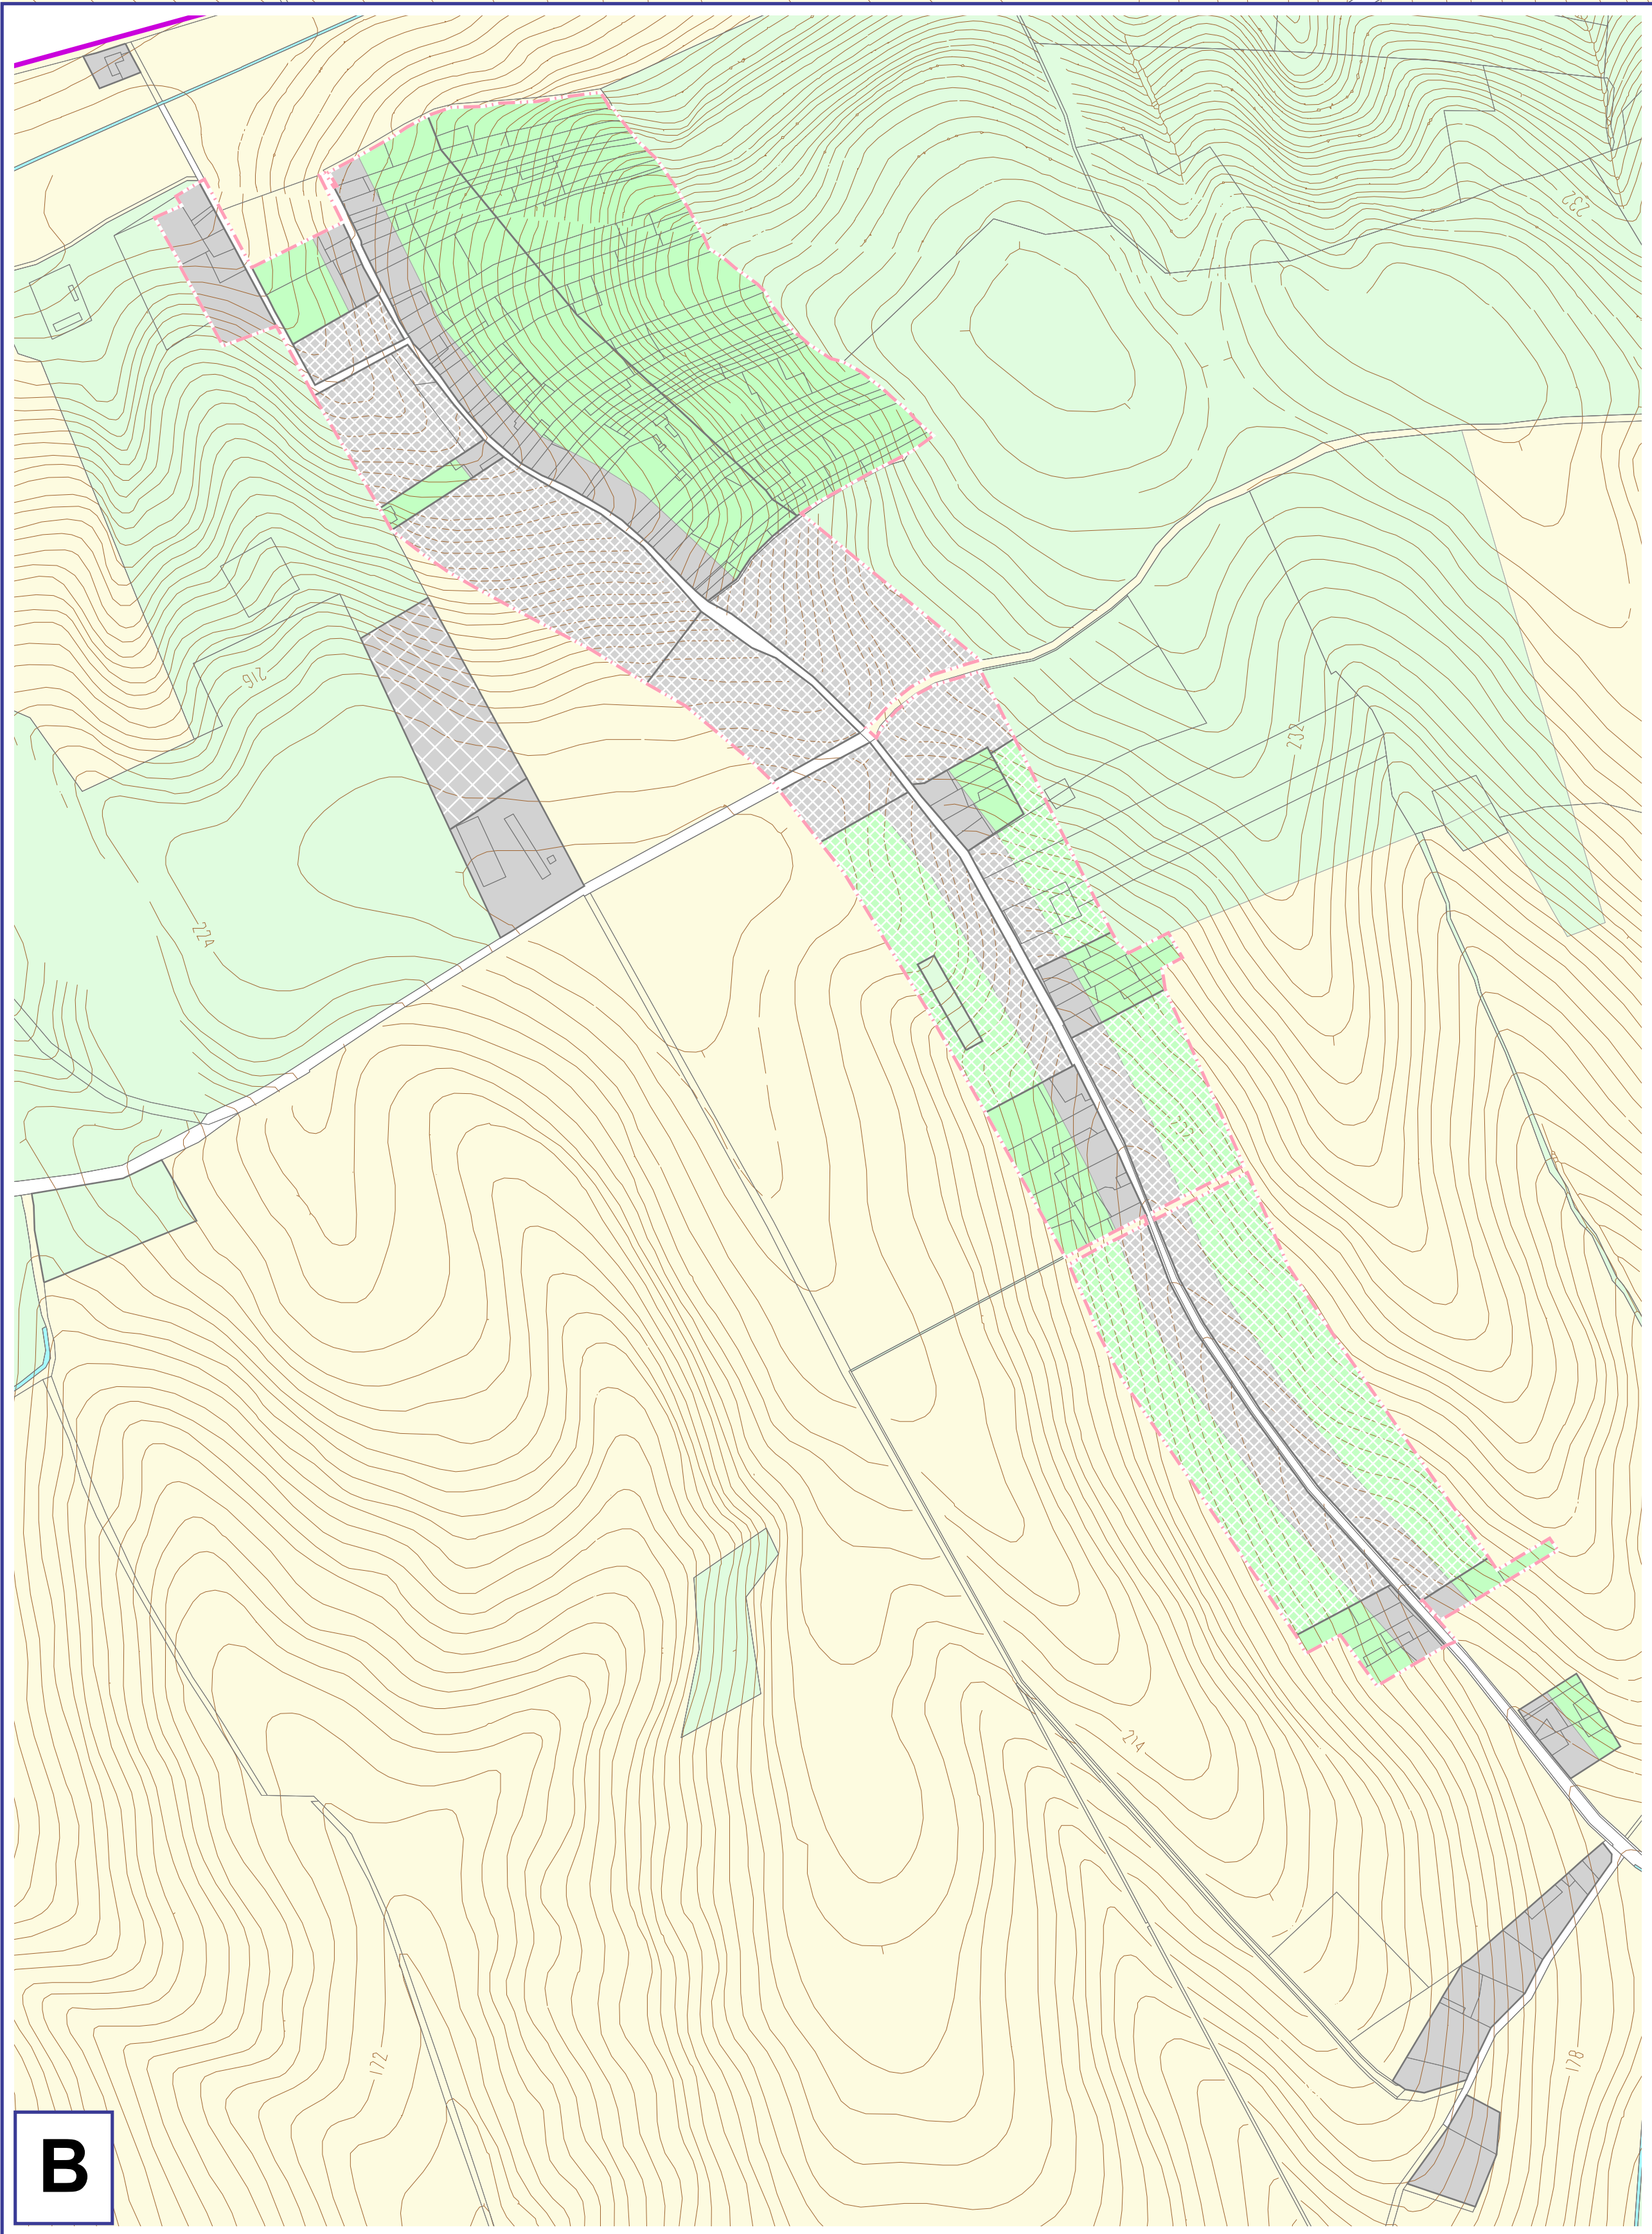

SPOLOČNÝ ÚZEMNÝ PLÁN OBCE
BEŠEŇOV, BRANOVO, DUBNÍK, GBELCE, JASOVÁ, NOVÁ VIESKA,
RÚBAŇ, STREKOV, SVÄTÝ PETER, SVODÍN, ŠÁRKAN

Územný plán obec Jasová
Návrh technickej vybavenosti
voda, kanalizácia

1:5 000 november 2008 **6a**

Obstarávateľ: Obec Rúbaň v zastúpení obcí Bešeňov, Branovo, Dubník, Gbelce, Jasová, Nová Vieska, Rúbaň, Strekov, Svätý Peter, Svodín, Šarkan
Spracovateľ: AUREX spol. s r.o.
Hlavný riešiteľ: Ing. arch. Aleš Baláž
Zodpovedný riešiteľ: Ing. Dušan Takáč, Ing. Vasil Dedo

- LEGENDA:**
- hranice**
- hranica okresu
 - hranica obce
 - hranica katastrálneho územia
 - hranica zastavaného územia
 - hranica zastavaného územia - návrh
 - hranica zastavaného územia - výhľad
 - hranica urbanistického bloku
- etapizácia**
- návrh
 - výhľad
 - zamer, územná rezerva

- vodovodná sieť**
- prameň
 - vodný zdroj
 - čerpacia stanica
 - vodojem
 - nadzemný vodojem
 - vodomerná šachta
 - diaľkový vylučný vodovod
 - diaľkový privádzací vodovod
 - miestny vodovod
 - miestny vodovod - rekonštrukcia
 - miestny vodovod - návrh

- kanalizačná sieť - návrh**
- čistiareň odpadových vôd
 - čerpacia stanica
 - vylučový kanalizačný zberač
 - gravitačný kanalizačný zberač
 - vylučková kanalizácia
 - gravitačná kanalizácia
 - tlaková kanalizácia

- funkčné využitie**
- zastavané plochy bývania, občianskej vybavenosti, výroby
 - krajinná a sídlenská zeleň, šport, rekreácia
 - doprava a verejné komunikačné priestory
 - orná pôda
 - vodné plochy, vodné toky
 - nezastavané časti pozemkov

obec Jasová		
	nárast potreby	
	vody	splaškovvej vody
návrh	0,66 l/s	0,66 l/s
výhľad	0,11 l/s	0,11 l/s
spolu	0,77 l/s	0,77 l/s