
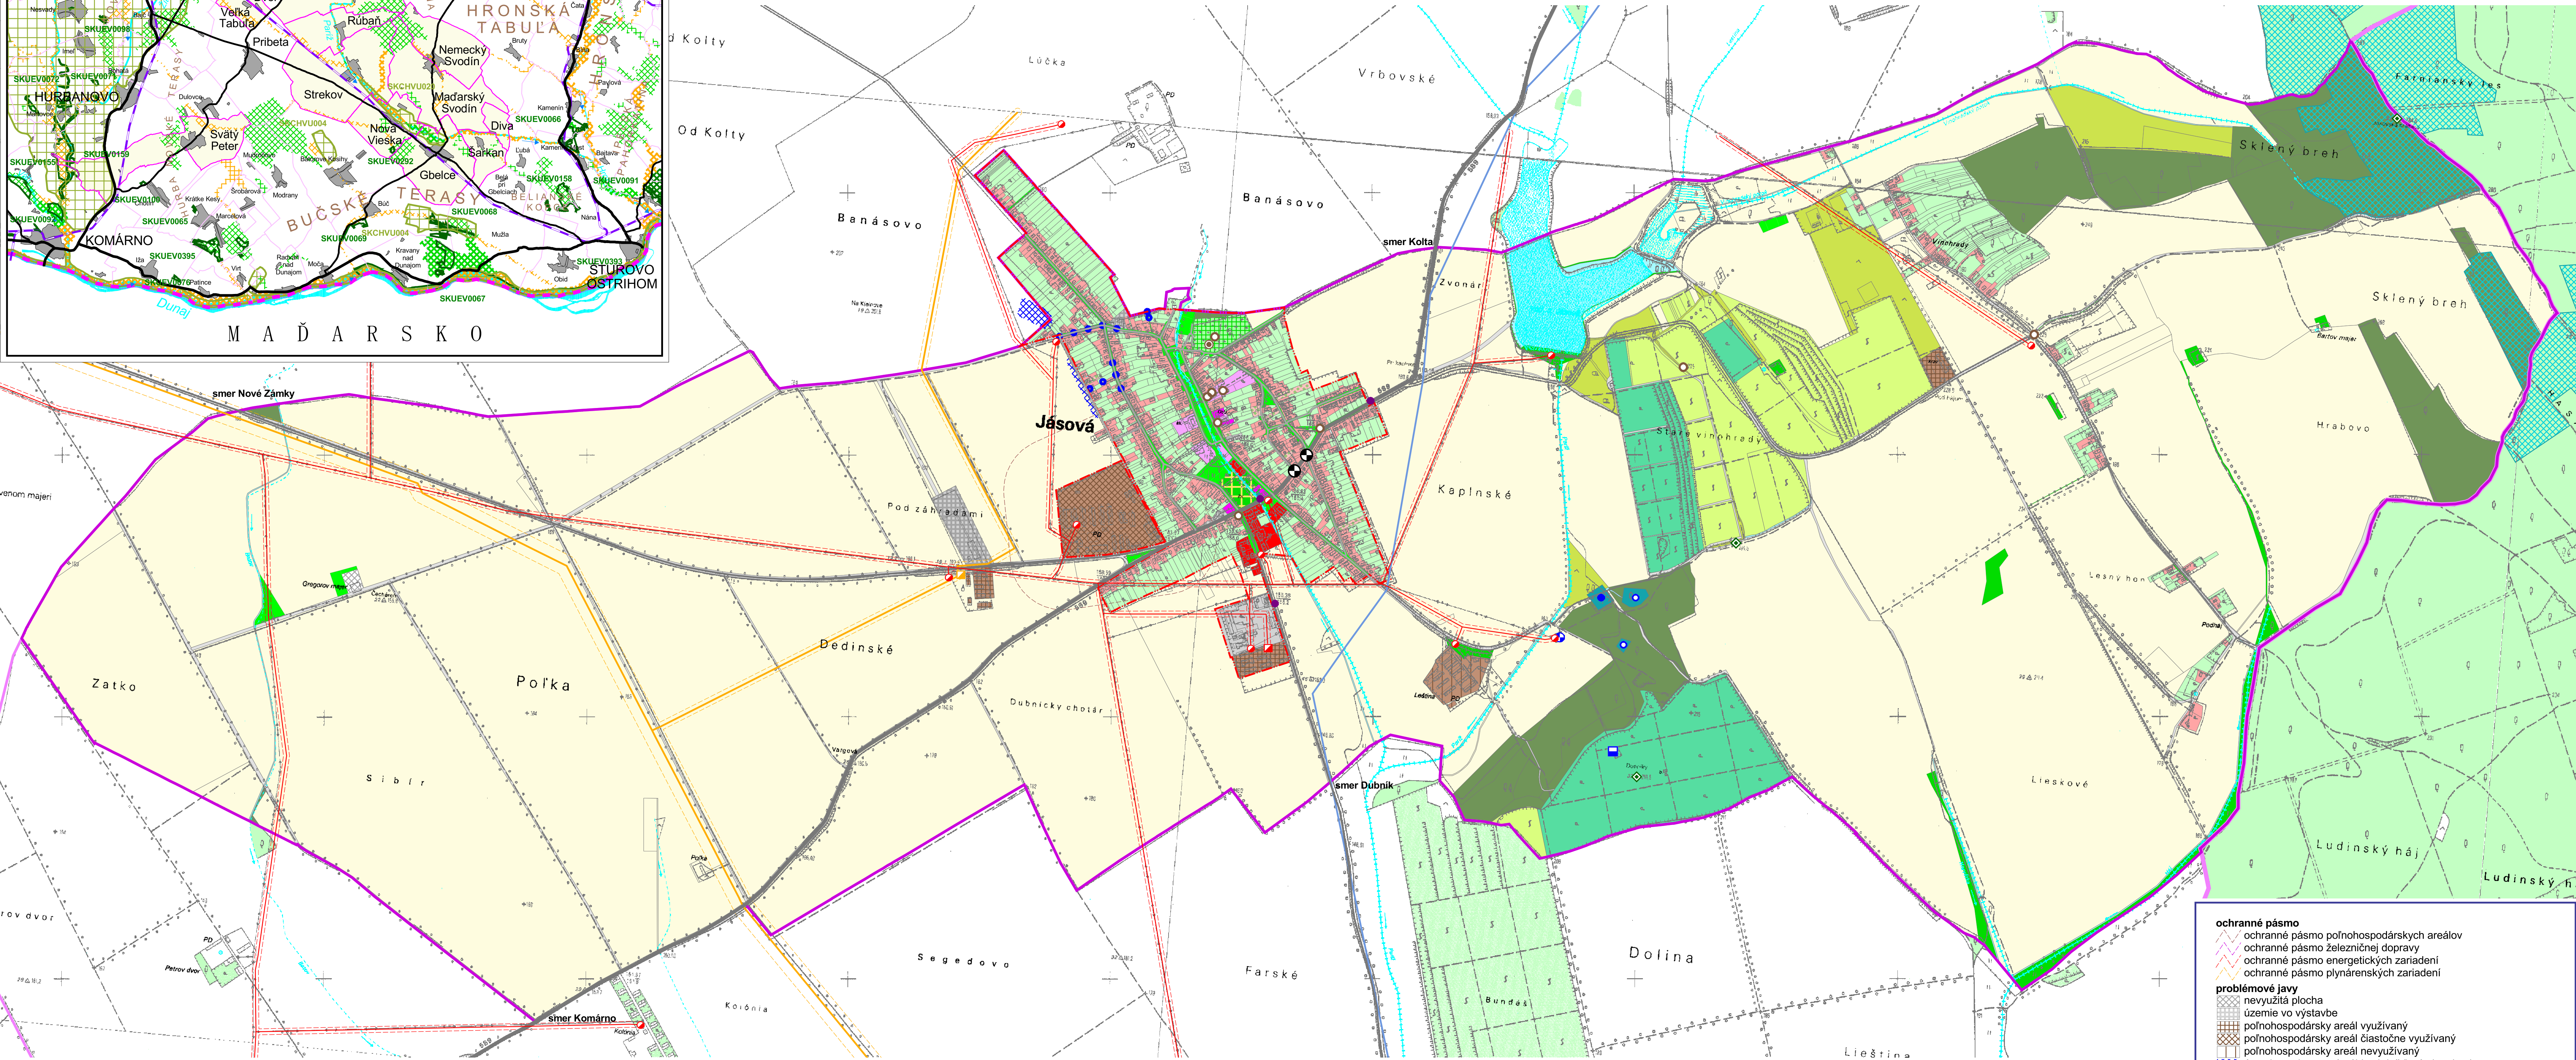


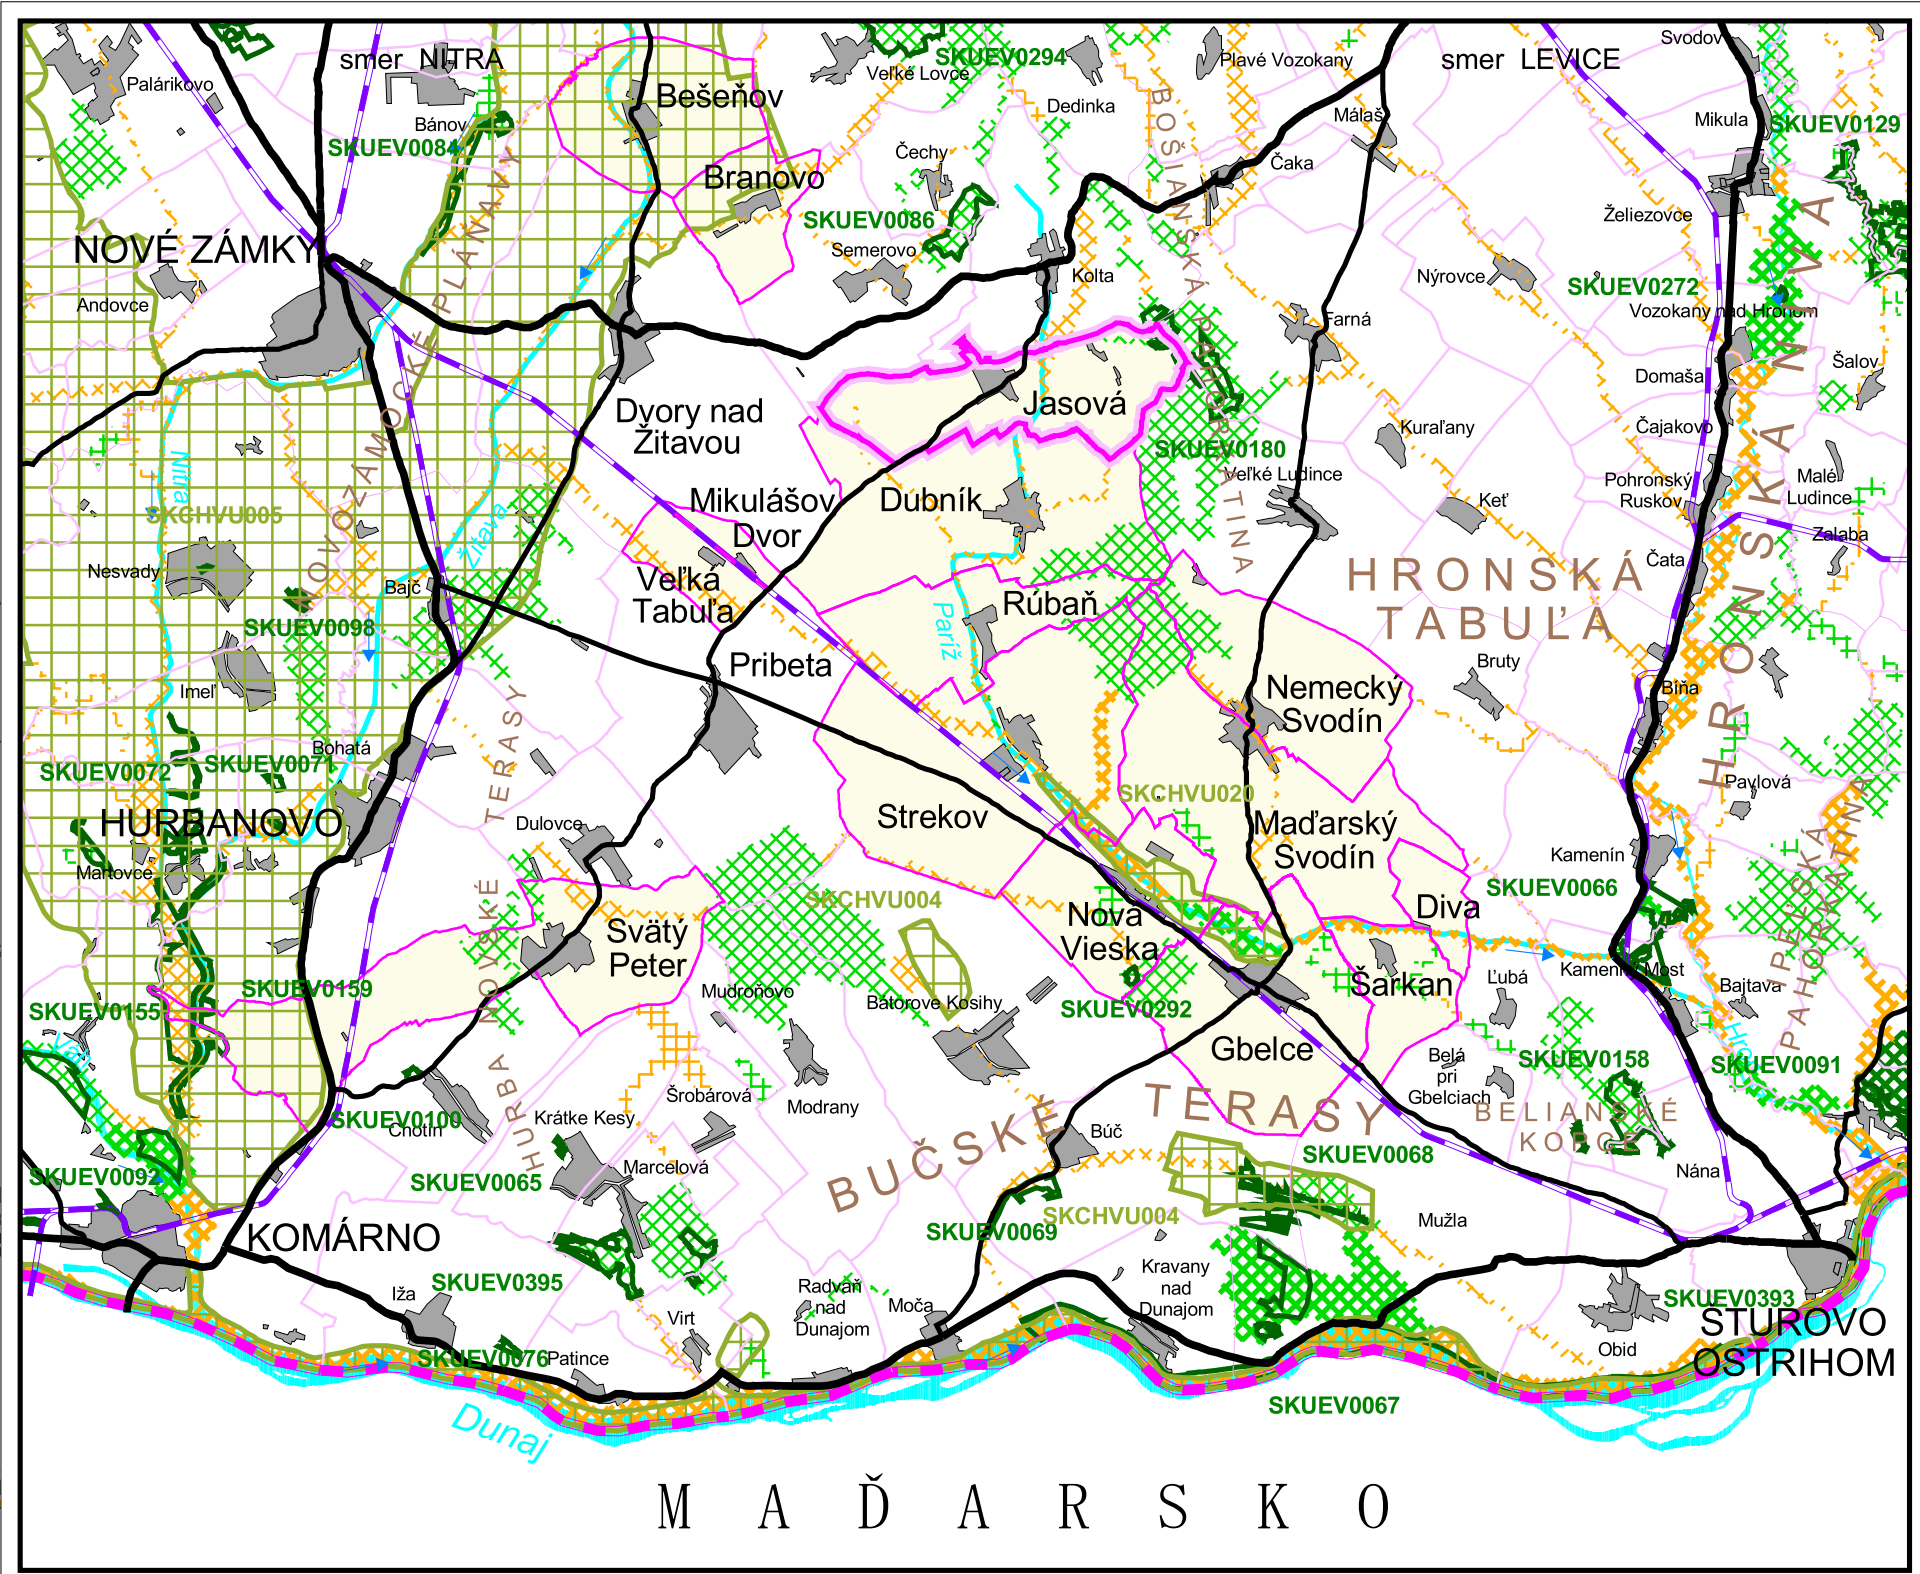

SPOLOČNÝ ÚZEMNÝ PLÁN OBCÍ

BEŠEŇOV, BRANOVO, DUBNÍK, GBELCE, JASOVÁ, NOVÁ VIESKA, RÚBAŇ, STREKOV, SVÄTÝ PETER, SVODÍN, ŠARKAN

PRIESKUMY A ROZBORY

Problémový výkres

obec Jasová

1:10 000

júl 2006

Obstarávateľ: Obec Rúbaň v zastúpení obcí Bešeňov, Branovo, Dubník, Gbelce, Jasová, Nová Vieska, Rúbaň, Strekov, Svätý Peter, Svodín, Šarkan

Spracovateľ: AUREX spol.s r.o.

Hlavný riešiteľ: Ing. arch. Aleš Baláž

Zodpovedný riešiteľ: Ing. arch. Eva Hledíková

AUREX

LEGENDA:

hranica okresu

hranica obce

hranica katastrálneho územia

hranica zastavaného územia obce

hranica riešeného územia obce

rozbor funkčných plôch

bývanie v rodinných domoch

zmiešané bývanie v rodinných domoch

bývanie v rodinných domoch - návrh

bývanie v bytových domoch

zmiešané bývanie v bytových domoch

plochy a zariadenia komunálnej výroby

plochy skladového hospodárstva

poľnohospodárske areály

skleníkové hospodárstvo

plochy a zariadenia poľnohospodárskej výroby

športové plochy a zariadenia

rekreačné plochy a zariadenia

občianska vybavenosť

obchod, služby a verejné stravovanie

komunikačné plochy

CSPH, motoslužby

plochy a zariadenia železničnej dopravy

plochy a zariadenia leteckej dopravy

zariadenia technickej vybavenosti

verejná zeleň

spravidelná zeleň

záhrady pri rodinných a bytových domoch

preluky

cintorín

ovocný sad

záhradkárska osada

vinica

orná pôda

lesná pôda

trvalý trávny porast

vodný tok, vodná plocha

územná ochrana prírody a krajiny

osobitne chránené časti prírody a krajiny

navrhované územie európskeho významu - NATURA 2000

navrhované chránené vtáčie územia - NATURA 2000

ochrana kultúrno-historických hodnôt

objekt evidovaný v zozname ÚZPF

objekt evidovaný v súpisie pamiatok SR (NKP)

nevidovaný objekt s kultúrno-historickou hodnotou

nevidovaná pamiatka technického charakteru

dopravná vybavenosť

cestná doprava

rychlostná komunikácia - návrh

cesta 1. triedy

cesta 2. triedy

cesta 3. triedy

miestna komunikácia

zastávka SAD

železničná doprava

železničná trať I. kategórie

železničná trať II. kategórie

železničná stanica

železničná zastávka

technická vybavenosť

zásobovanie vodou

diaľkový výtlačný vodovod

diaľkový privádzací vodovod

miestny privádzací vodovod

prameň

vodný zdroj

čerpacia stanica

vodojem

zásobovanie plynom

plynovod VTL 4,0 MPa

regulačná stanica

priemyselná regulačná stanica

zásobovanie elektrickou energiou

elektrické vedenie 110 kV vzdušné

elektrické vedenie 22 kV vzdušné

elektrické vedenie 22 kV káblové

transformačná stanica murovaná

transformačná stanica stožiarová

zariadenie telekomunikácií

zariadenie telekomunikácií

ochranné pásmo

ochranné pásmo poľnohospodárskych areálov

ochranné pásmo železničnej dopravy

ochranné pásmo energetických zariadení

ochranné pásmo plynárenských zariadení

problémové javy

nevyužitá plocha

územie vo výstavbe

poľnohospodársky areál využívaný

poľnohospodársky areál čiastočne využívaný

poľnohospodársky areál nevyužívaný

územie zaplavované náhlými dažďovými vodami

prietok záplavovej vody obcou

mimoúrovňové železničné priecestia

úrovňové železničné priecestia

nevýhovujúce usporiadanie križovatiek

nevýhovujúca vzdialenosť križovatiek

nevýhovujúce vedenie trasy

vyhládokový bod