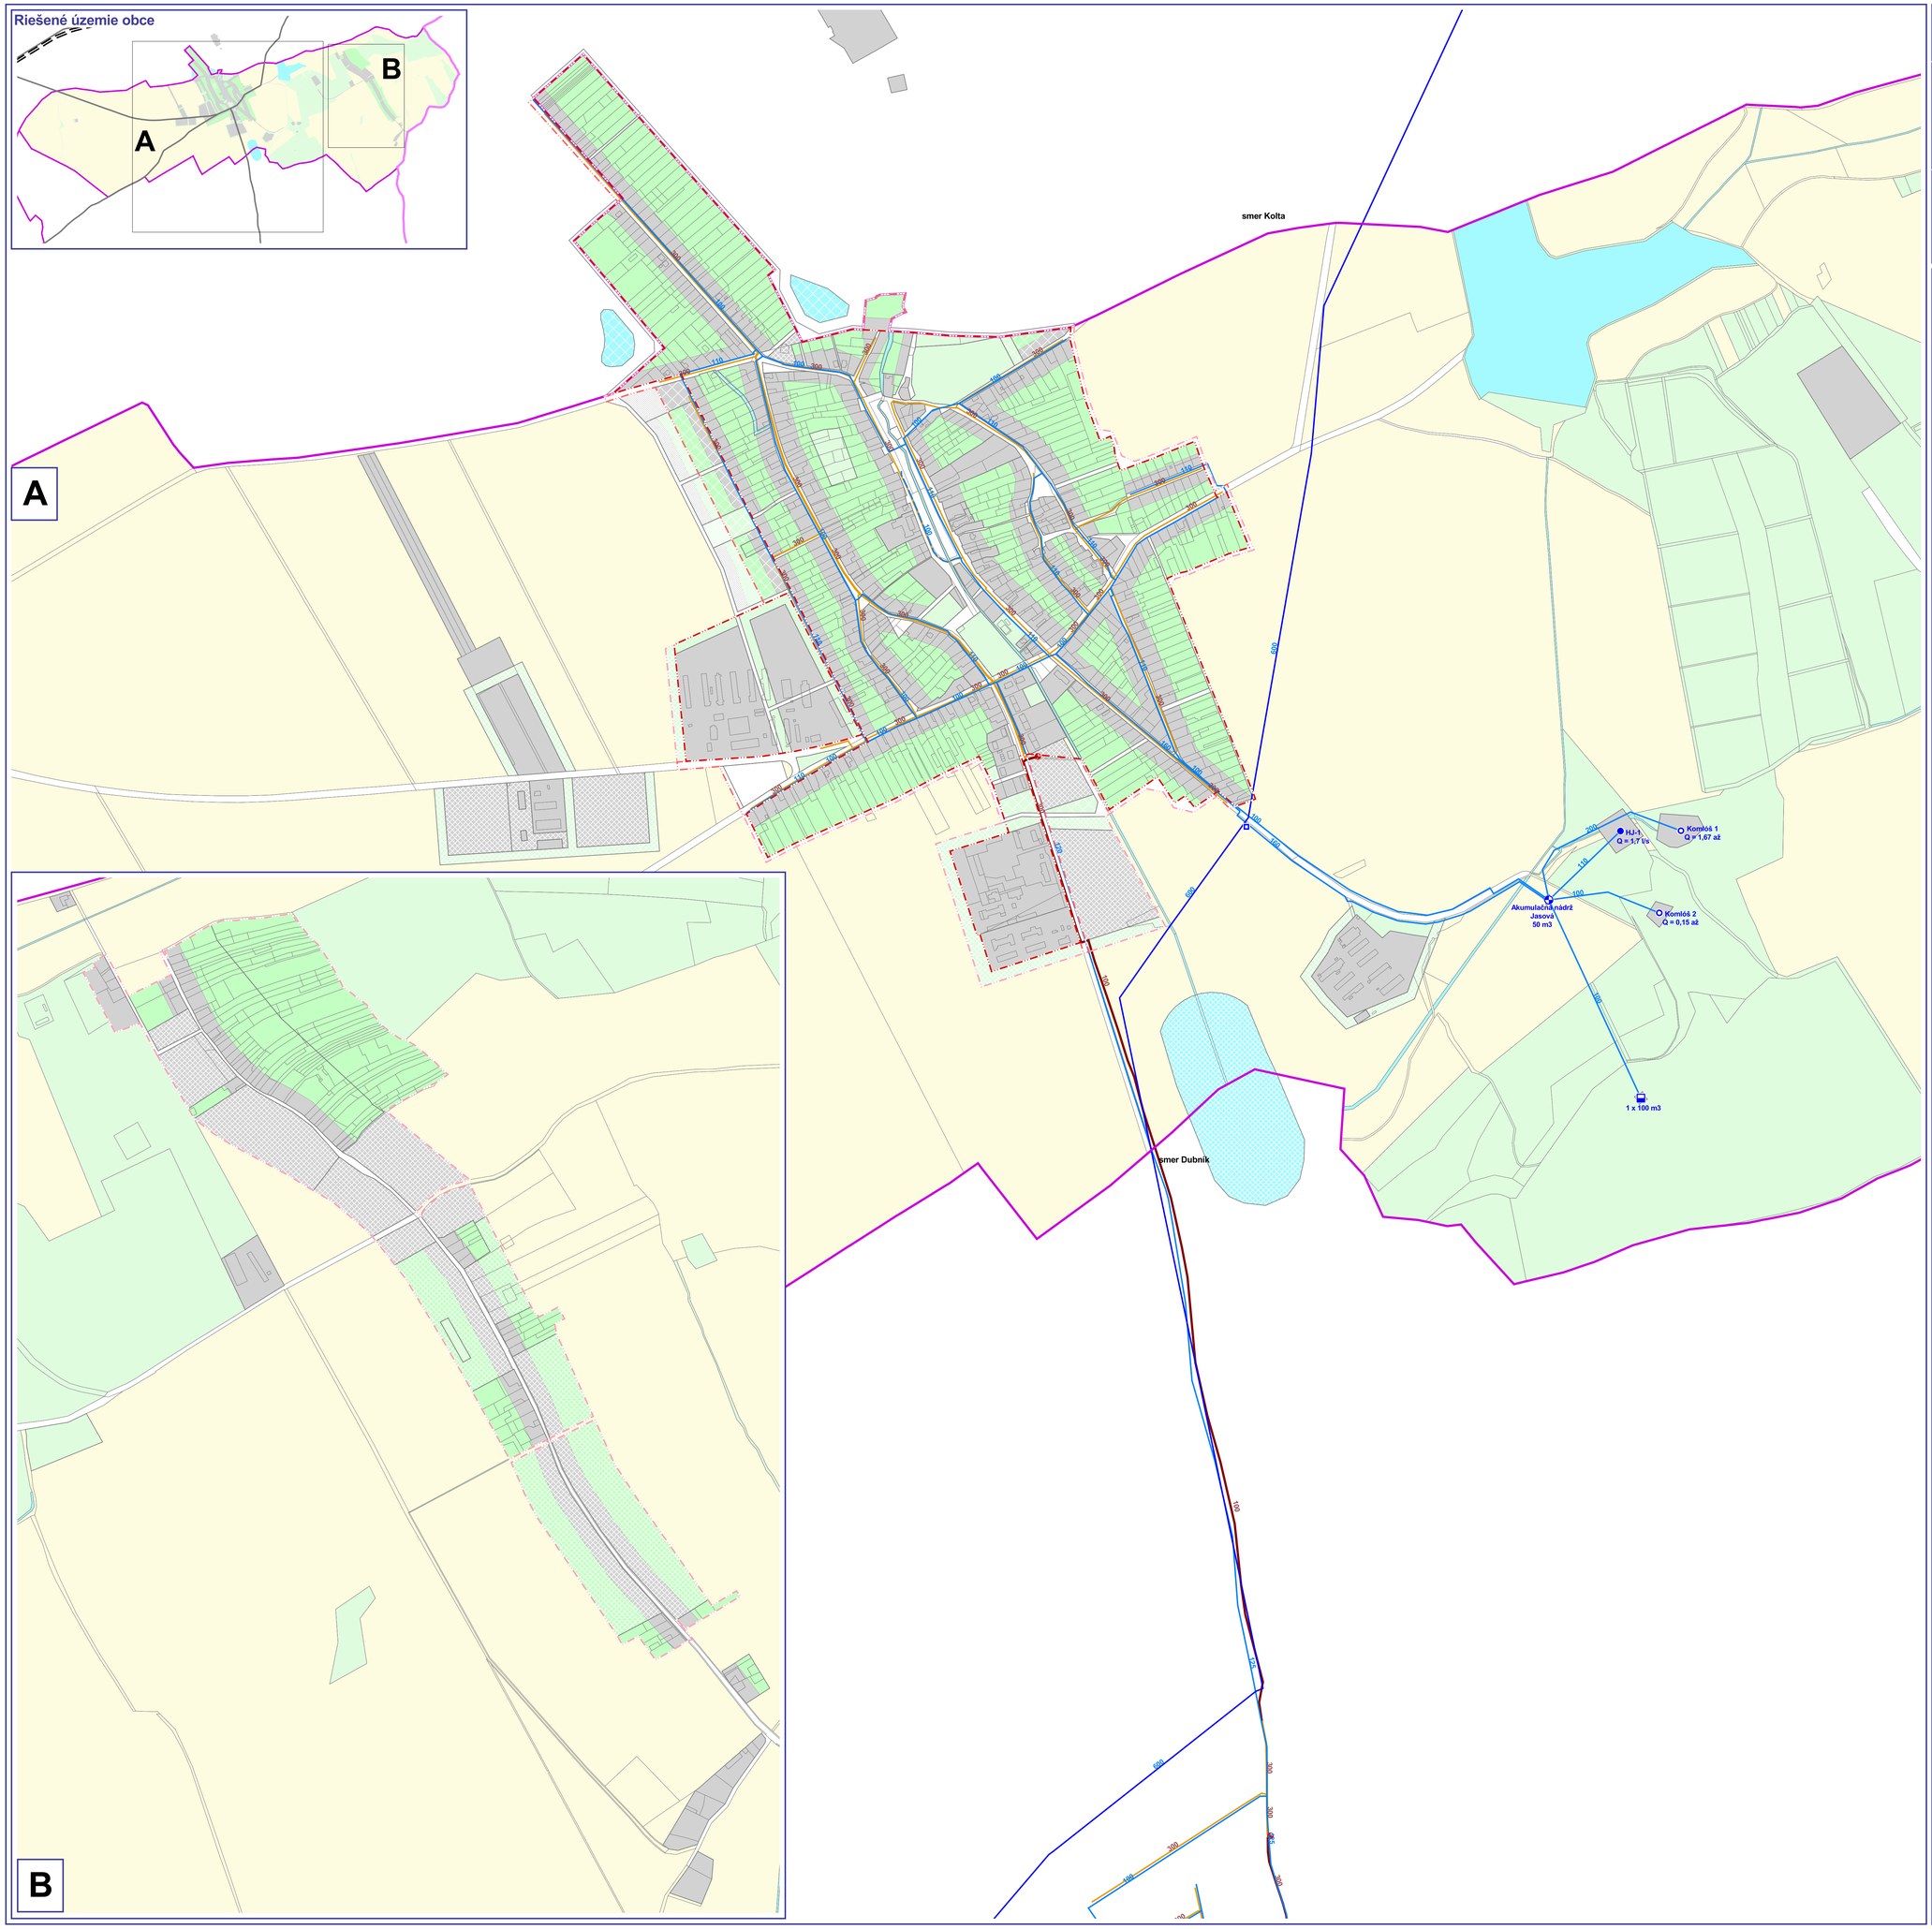

SPOLOČNÝ ÚZEMNÝ PLÁN OBCÍ

BEŠEŇOV, BRANOVO, DUBNÍK, GBELCE, JASOVÁ, NOVÁ VIESKA, RÚBAŇ, STREKOV, SVÄTÝ PETER, SVODÍN, ŠARKAN

Koncept riešenia

obec Jasová

Návrh technickej vybavenosti voda, kanalizácia

1:5 000 | september 2007 | 6a

Obstarávateľ: Obec Rúbaň v zastúpení obcí Bešeňov, Branovo, Dubník, Gbelce, Jasová, Nová Vieska, Rúbaň, Strekov, Svätý Peter, Svodín, Šarkan

Spracovateľ: AUREX spol. s r.o.

Hlavný riešiteľ: Ing. arch. Aleš Baláži

Zodpovedný riešiteľ: Ing. Dušan Takáč, Ing. Vasiľ Deďo

LEGENDA:

hranice

- hranica okresu
- hranica obce
- hranica katastrálneho územia
- hranica zastavaného územia
- hranica zastavaného územia - návrh
- hranica zastavaného územia - výhľad
- hranica urbanistického bloku

etapizácia

- návrh
- výhľad
- zámer, územná rezerva

vodovodná sieť

- prameň
- vodný zdroj
- čerpacia stanica
- vodojem
- nadzemný vodojem
- vodomerná šachta
- diaľkový výtlačný vodovod
- diaľkový privádzací vodovod
- miestny vodovod
- miestny vodovod - rekonštrukcia
- miestny vodovod - návrh

kanalizačná sieť - návrh

- čistiareň odpadových vôd
- čerpacia stanica
- výtlakový kanalizačný zberač
- gravitačný kanalizačný zberač
- vytlaková kanalizácia
- gravitačná kanalizácia
- tlaková kanalizácia

funkčné využitie

- zastavané plochy bývania, občianskej vybavenosti, výroby
- krajinná a sídelná zeleň, šport, rekreácia
- doprava a verejné komunikačné priestory
- orná pôda
- vodné plochy, vodné toky

- nezastaviteľné časti pozemkov

obec Jasová		
	nárast potreby	
	vody	splaškovej vody
návrh	0,66 l/s	0,66 l/s
výhľad	0,11 l/s	0,11 l/s
spolu	0,77 l/s	0,77 l/s