



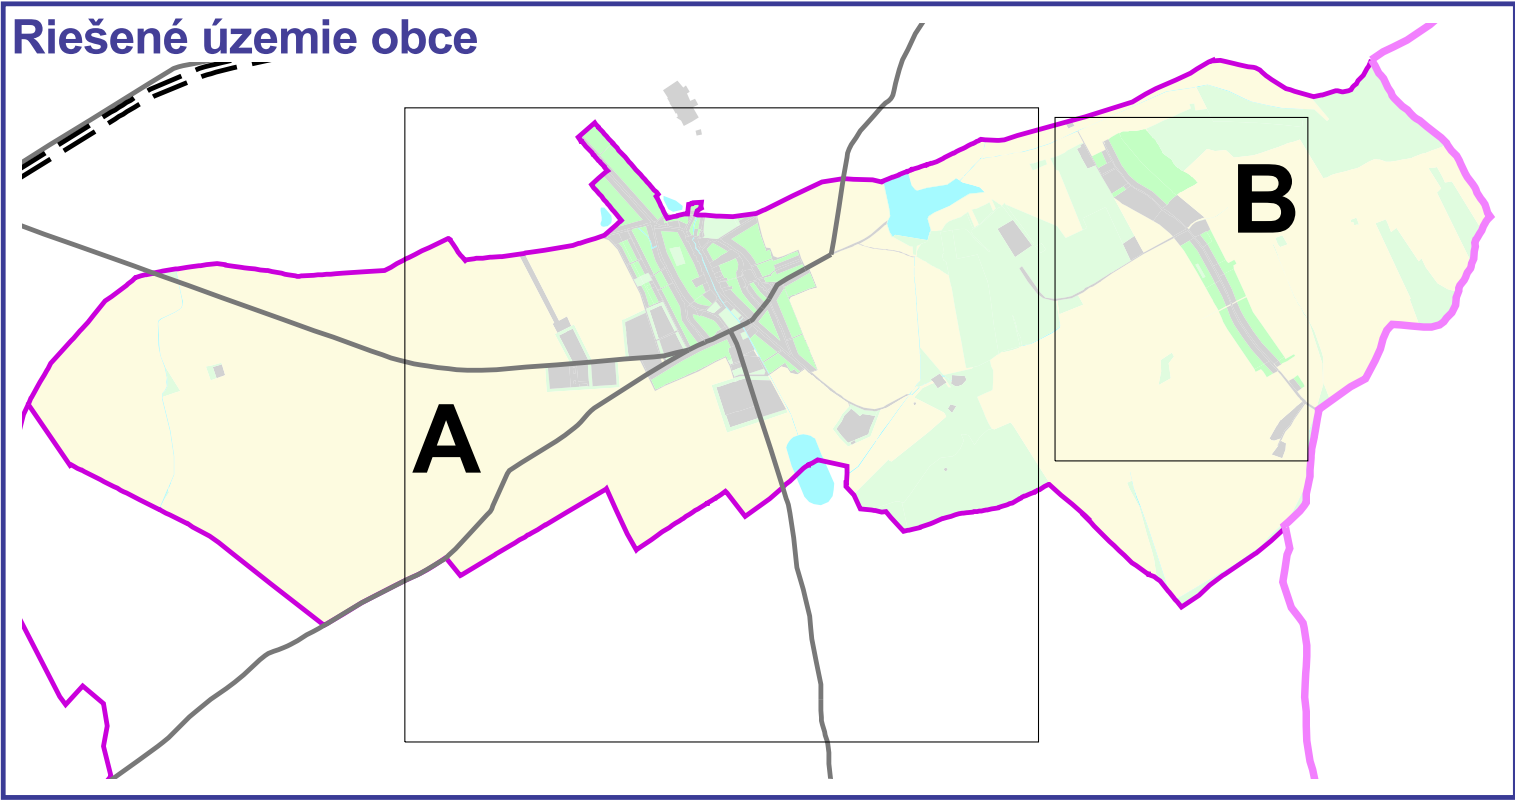

A

B

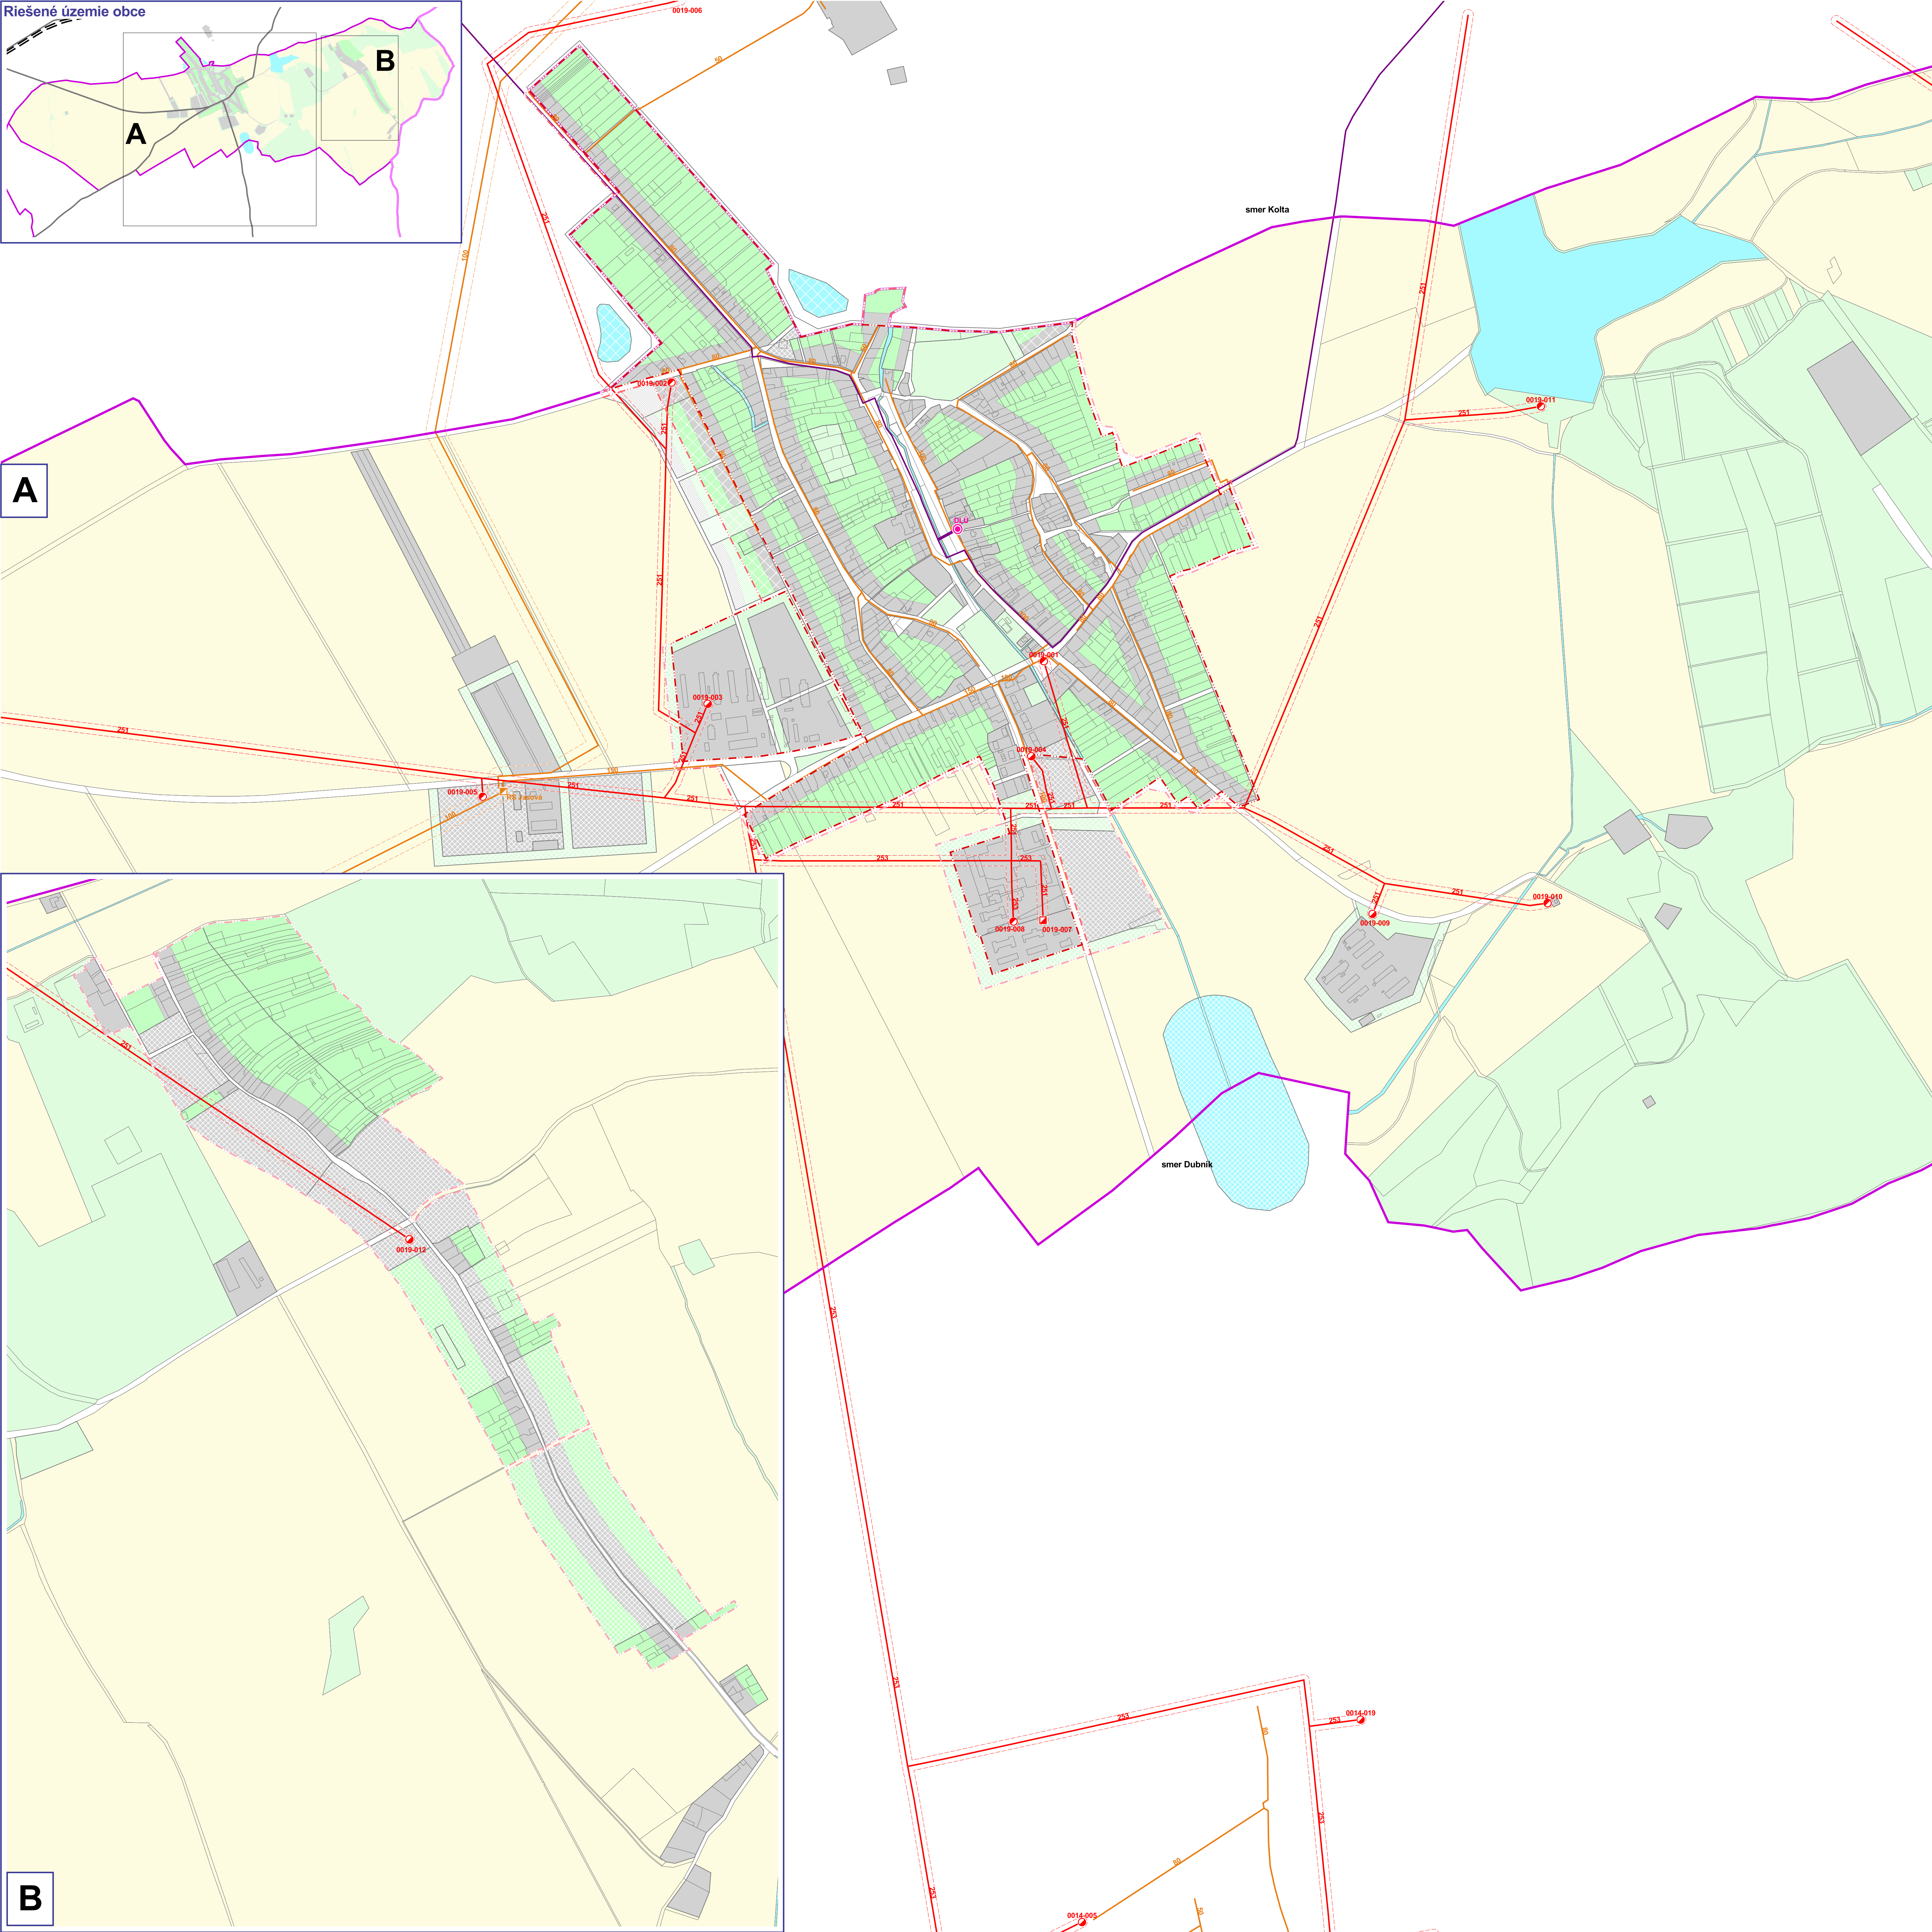

SPOLOČNÝ ÚZEMNÝ PLÁN OBCE
BEŠEŇOV, BRANOVO, DUBNÍK, GBELCE, JASOVÁ, NOVÁ VIESKA,
RÚBAŇ, STREKOV, SVÄTÝ PETER, SVODÍN, ŠÁRKAN

Koncept riešenia obec Jasová
Návrh technickej vybavenosti
elektrická energia, telekomunikácie, plyn

1:5 000 september 2007 **6b**

Obstarávateľ: Obec Rúbaň v zastúpení obci Bešeňov,
Branovo, Dubník, Gbelce, Jasová, Nová Vieska,
Rúbaň, Strekov, Svätý Peter, Svodín, Šarkan
Spracovateľ: AUREX spol. s r.o.
Hlavný riešiteľ: Ing. arch. Aleš Baláž
Zodpovedný riešiteľ: Ing. F. Benko, Ing. D. Takáč, Ing. V. Dedo

LEGENDA:
hranice
hranica okresu
hranica obce
hranica katastrálneho územia
hranica zastavaného územia
hranica zastavaného územia - návrh
hranica zastavaného územia - výhľad
hranica urbanistického bloku
etapizácia
návrh
výhľad
zámer, územná rezerva
elektrifikačná sieť
stĺpová transformačná stanica
murovaná transformačná stanica
stĺžarová transformačná stanica
transformačná stanica TSBK
veterná stĺžarňa - návrh
elektrické vedenie 110 kV vzdušné
elektrické vedenie 22 kV vzdušné
elektrické vedenie 22 kV káblové
plynofikačná sieť
regulačná stanica
priemyselná regulačná stanica
plynovod VTL 6.4 MPa
plynovod VTL 4.0 MPa
plynovod STL 0.1 MPa
telekomunikačná sieť
ATU
RSU
DLU
závesňová stanica mobilného operátora
optický kábel
metalický kábel
ochranné pásmo
ochranné pásmo energetických zariadení
ochranné pásmo plynárenských zariadení
funkčné využitie
zastavané plochy bývania, občianskej vybavenosti, výroby
krajinná a sídelná zeleň, šport, rekreácia
doprava a verejné komunikačné priestory
orná pôda
vodné plochy, vodné toky
nezastavané plochy pozemkov

obec Jasová			
	nárast potreby		
	elektrickej energie	plynu	tepla
návrh	1368,0 kVA $\approx$ 2 x 400 kVA 1 x 630 kVA	192,2 m ³ /h	1635 kW/h
výhľad	954,0 kVA $\approx$ 1 x 400 kVA 1 x 630 kVA	112,0 m ³ /h	935 kW/h
spolu	2322,0 kVA $\approx$ 3 x 400 kVA 2 x 630 kVA	304,2 m ³ /h	2570 kW/h