


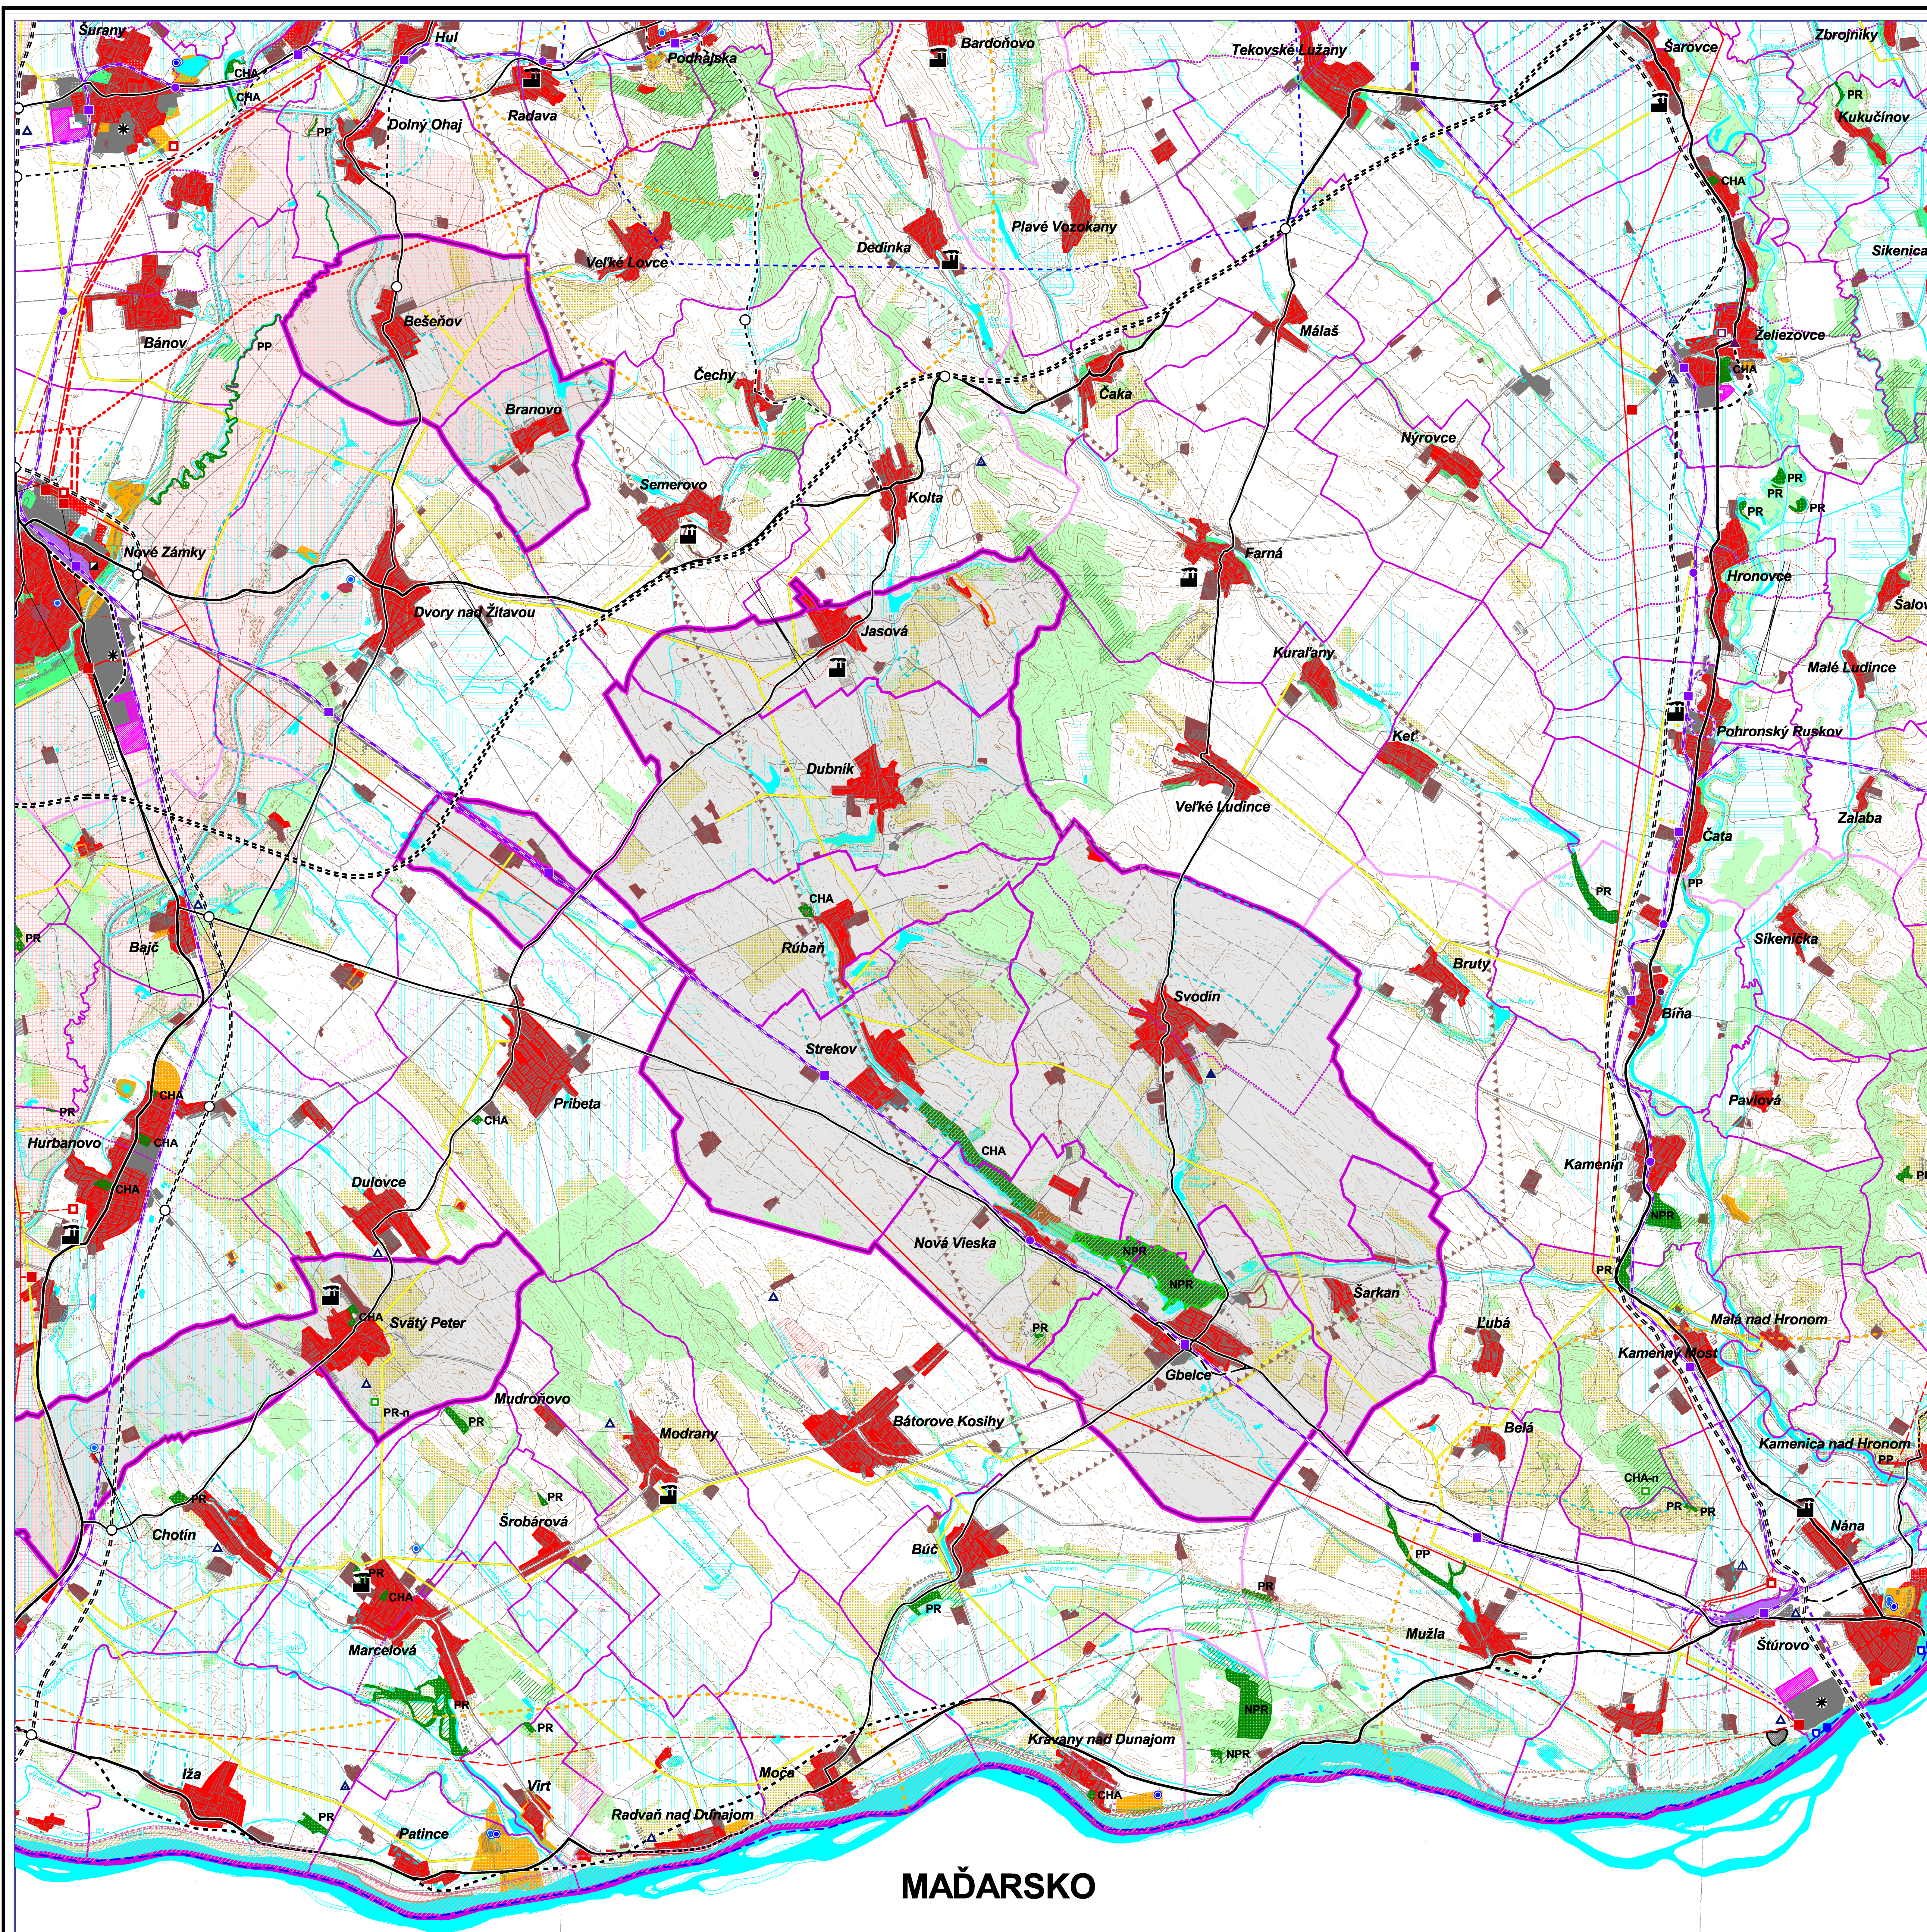

SPOLOČNÝ ÚZEMNÝ PLÁN OBCÍ

BEŠEŠOV, BRANOVO, DUBNÍK, GBELCE, JASOVÁ, NOVÁ VIESKA,
RÚBAŇ, STREKOV, SVÄTÝ PETER, SVODÍN, ŠARKAN

Návrh

Širšie vzťahy

1:50 000

jún 2008

Obstarávateľ: Obec Rúbaň v zastúpení obci Bešeňov,
Branovo, Dubník, Gbelce, Jasová, Nová Vieska,
Rúbaň, Strekov, Svätý Peter, Svodín, Šarkan

Spracovateľ: AUREX spol. s r.o.

Spracovateľ: AUREX spol. s r.o.

Hlavný riešiteľ: Ing. arch. Aleš Baláži

Zodpovedný riešiteľ: Ing. arch. Eva Hledíková

LEGENDA:

označený a povešovaný stav	označujúci stav a náhr. výsledok	prerušovací stav a náhr. výsledok	prerušovací stav a náhr. výsledok
			hranica Slovenskej republiky
			hranica okresu
			hranica ŽUJ
			hranica ÚTJ
			hranica riešného územia S-UPN
			hranica obce v riešnom území
			obytné plochy
			plochy priemyslu, stavebníctva, skládového
			plochy zariadení poľnohospodárskej výroby
			plochy osobného určenia
			plochy technickej infraštruktúry a dopravy
			plochy vnútromestského zeleného
			kultúrne - historický komplex
			plochy rekreácie a športu
			významný park, arboretum
			lesopark
			obec s rekreačnou funkciou
			vodné plochy a nádtze
			hranica rekreačného územného celku
			zverovica, obora, bažantnica
			parkmatkova zóna
			národná kultúrna pamiatka
			významná kultúrna pamiatka
			rybné národné komunikácie
			cesta 1. triedy
			cesta 2. triedy
			ostaný cestný úsek
			športový úsek 1. triedy a možnosť
			dobudovania na rýchlostnú komunikáciu
			minimálna rýchlosť
			hlavná železničná trať
			okrajová železničná trať
			regionálna železničná trať
			železničná stanica
			železničná zastávka
			vodná cesta
			prístav
			terminál kombinovanej dopravy
			hraný štýl
			letisko
			ochranné písmo letiska 1
			ochranné písmo letiska 2
			cykloturistická trasa
			príemyselný park
			vodný tok
			písmenový hygienický ochrany vodných zdrojov
			národná prírodná rezervácia
			prírodná rezervácia
			národná prírodná pamiatka
			prírodná pamiatka
			chránený areál
			mokradé v zmysle "Ramsarského dohovoru"
			Natura 2000 - územie európskeho významu
			Natura 2000 - chránené vtáčie územie
			trvalá kultúra
			trvalý trávny porast
			odvodňovanie
			zvláštny
			les
			močiar
			močiar, slatina
			geomorfologický vrt
			chránené územie geomorfologickej energie
			chránené ložiskové územie výhradného pov.
			chránené ložiskové územie výhradného pod.
			dobývací priestor výhradného povrchového
			výhradné ložiskové územie určenej ochrany
			Prírodné územie "Nitra - ropa a horľavý"
			sekundárne územie s intenzitou 8 st. MGS v
			ochrannom
			regionálna školská komunálna doprava
			skladba odpadu vyhradená technickým pod.
			skladba odpadu predvídaná na osobný
			výhradný zdroj znečistenia ovzdušia
			elektrické vedenie 400 kV
			elektrické vedenie 110 kV
			rovnováha VVN
			plynovod VVTL a VTL