



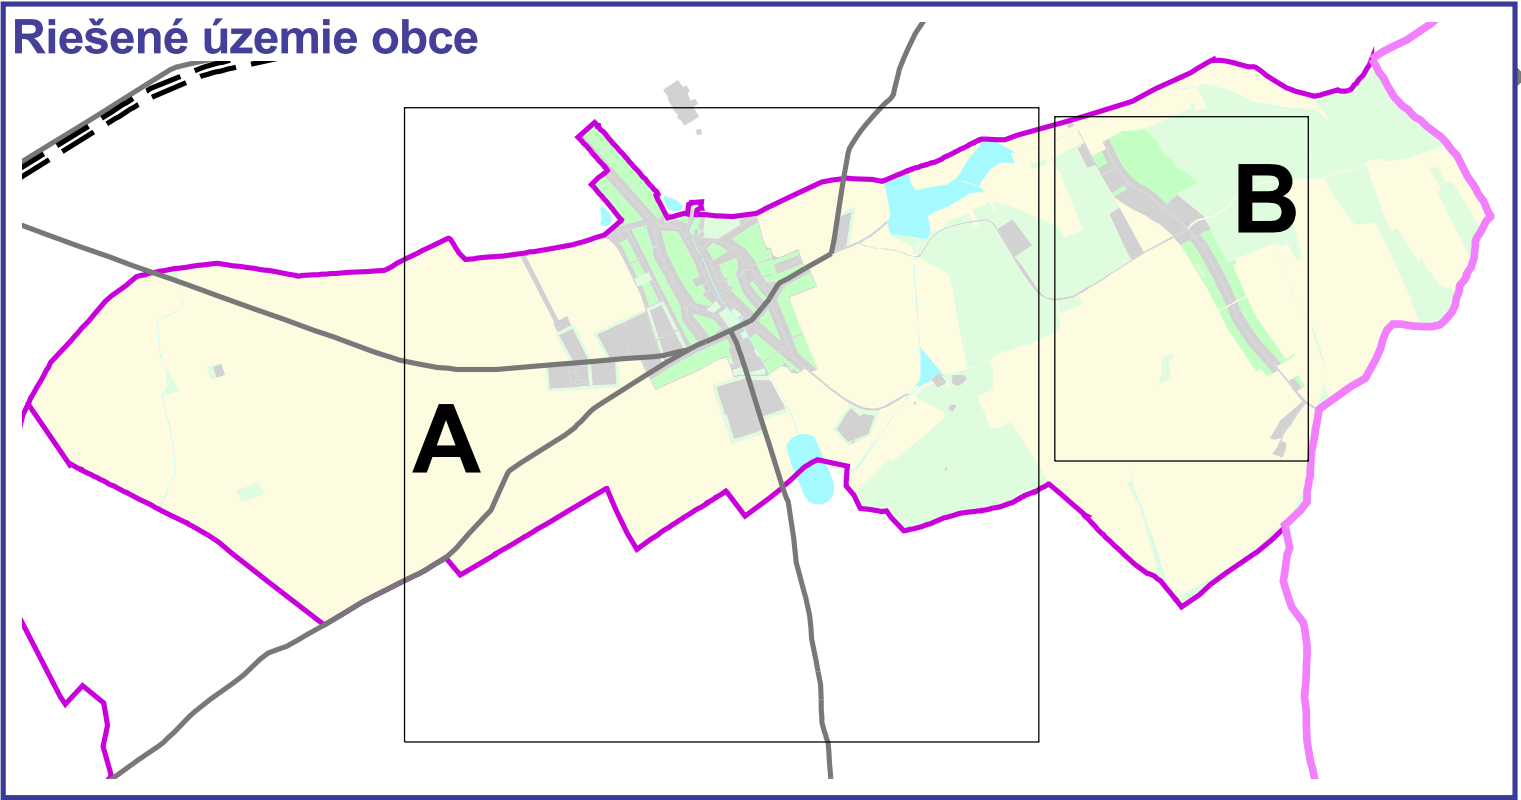

A

B

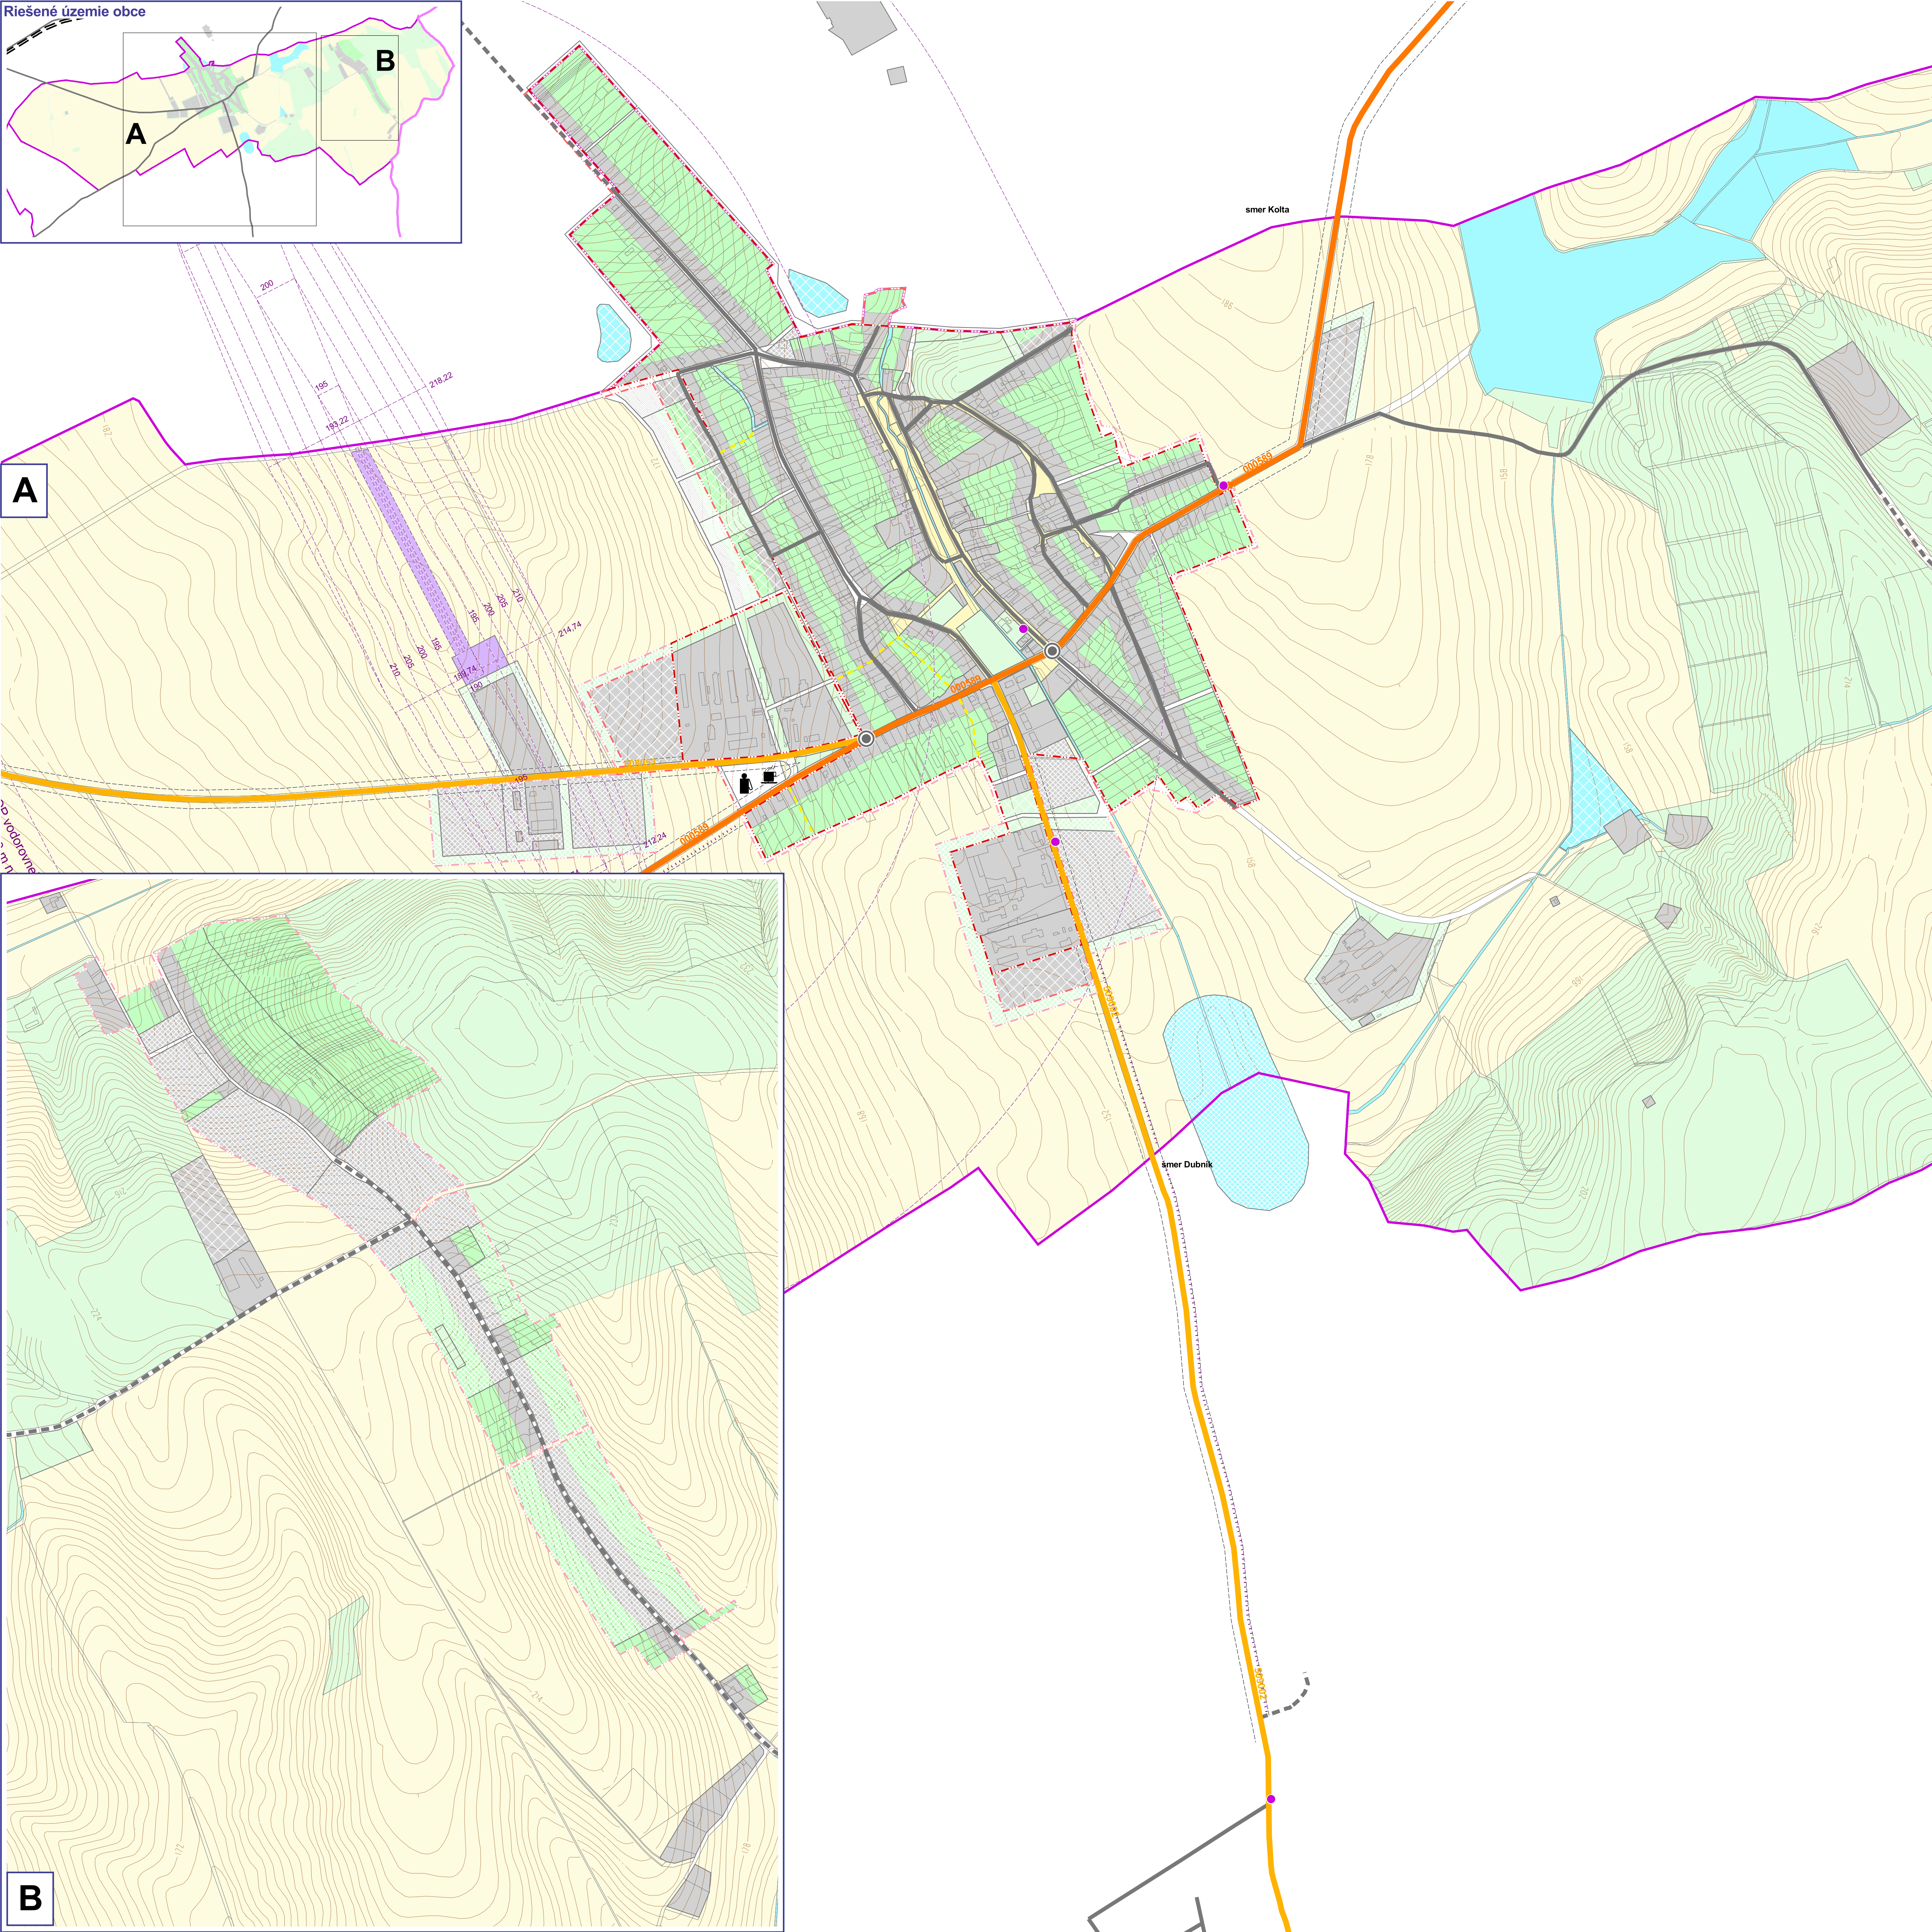

SPOLOČNÝ ÚZEMNÝ PLÁN OBCE

BEŠEŇOV, BRANOVO, DUBNÍK, GBELCE, JASOVÁ, NOVÁ VIESKA,
RÚBAŇ, STREKOV, SVÄTÝ PETER, SVODÍN, ŠARKAN

Územný plán obec Jasová

Návrh dopravnej vybavenosti

1:5 000 november 2008 5

Obstarávateľ: Obec Rúbaň v zastúpení obcí Bešeňov, Branovo, Dubník, Gbelce, Jasová, Nová Vieska, Rúbaň, Strekov, Svätý Peter, Svodín, Šarkan
Spracovateľ: AUREX spol. s r.o.
Hlavný riešiteľ: Ing. arch. Aleš Baláž
Zodpovedný riešiteľ: Ing. Ján Konček, CSc., Ing. Andrej Vachaja

LEGENDA:

- hranice**
- hranica okresu
 - hranica obce
 - hranica katastrálneho územia
 - hranica zastavaného územia
 - hranica zastavaného územia - návrh
 - hranica zastavaného územia - výhľad
 - hranica urbanistického bloku
- etapizácia**
- návrh
 - výhľad
 - zámer, územná rezerva
- železničná sieť**
- železničná stanica
 - železničná zastávka
 - zrušená zastávka
 - železničná trať I. kategórie
 - železničná trať II. kategórie
- cestná sieť**
- mimourovňová cestná križovatka - výhľad
 - úrovňová cestná križovatka - návrh na úpravu
 - úrovňová cestná križovatka / okružná križovatka - návrh
 - cestné odpočívadlo s vybavenosťou - návrh
 - parkovisko - návrh
 - ČSPH - návrh
 - zastávka SAD
 - rychlostná komunikácia - návrh
 - cesta 1. triedy
 - cesta 2. triedy - návrh
 - cesta 2. triedy - výhľad
 - cesta 3. triedy
 - cesta 3. triedy - návrh
 - mestná komunikácia
 - mestná komunikácia - návrh na úpravu
 - navrhované cestné prepojenie obcí Dubník, Rúbaň, Strekov, Svodín, Nová Vieska
 - výhľadové pešie prepojenie
 - cyklistická cesta - návrh trasy popri ceste (s doplnením stromoradia)
 - cestný železničný podjazd
 - cestný železničný nadjazd - návrh
 - cestný železničný nádchod
- ochranné pásmo**
- ochranné pásmo letiska
 - ochranné pásmo cestnej siete
 - ochranné pásmo železničnej dopravy
- funkčné využitie**
- zastavané plochy bývania, občianskej vybavenosti, výroby
 - krajinná a sídelná zelen, šport, rekreácia
 - cestná doprava a verejná komunikačné priestory
 - dopravná vybavenosť - železničná
 - dopravná vybavenosť - letecká
 - centrálny verejný komunikačný priestor obce s funkciami dopravnej vybavenosti a zelene
 - orná pôda
 - vodné plochy, vodné toky
 - nezastavané časti pozemkov